

LEGENDA E SIMBOLOGIA

CA

CAIXA DE PASSAGEM (AREIA) COM TAMPA CEGA (60x60cm)



CAG

CAIXA DE PASSAGEM (AREIA) COM TAMPA GRELHADA (60x60cm)

AP-...
Ø ...

COLUNA DE ÁGUA PLUVIAL DIÂMETRO DA TUBULAÇÃO

TUBULAÇÃO DE PVC DE ÁGUA PLUVIAL

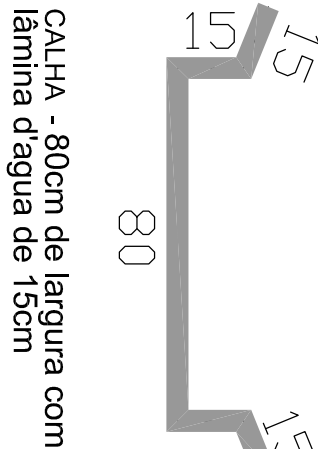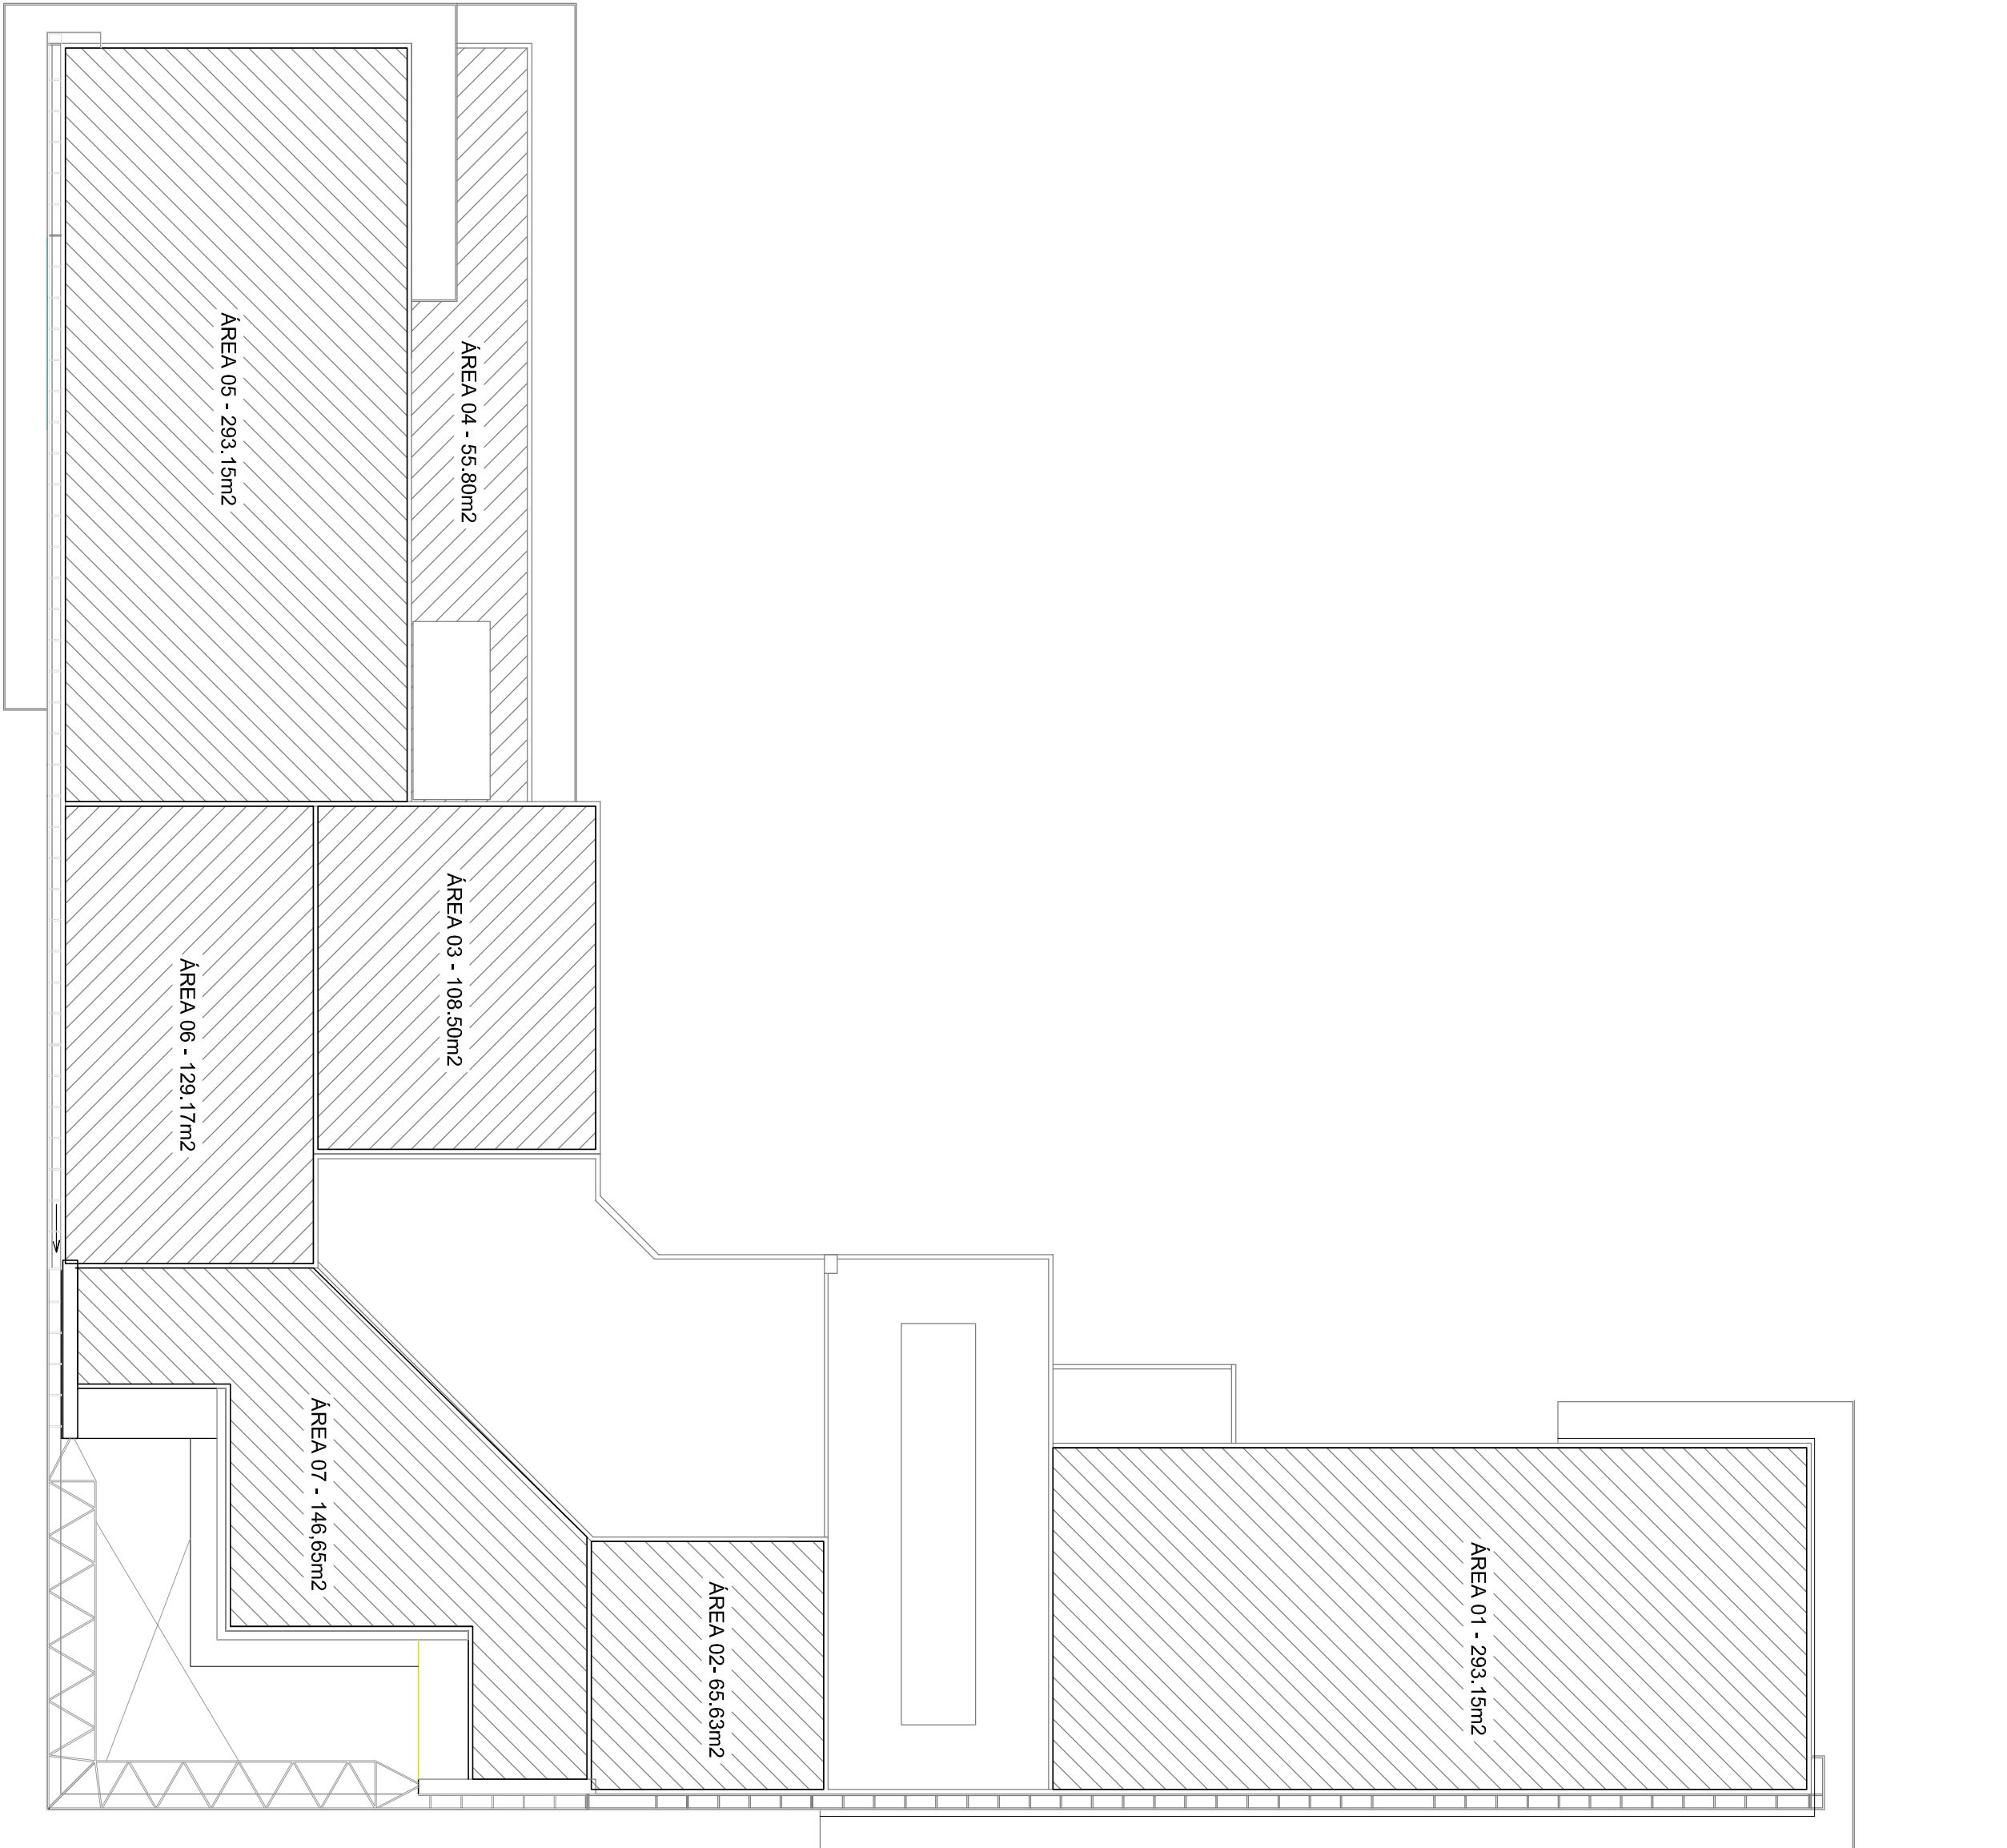

2

ESC

SEM

INSTALAÇÃO DE ÁGUAS PLUVIAIS

TUBO DE ÁGUAS PLUVIAIS - CÁLCULO DAS ÁREAS

OBSERVAÇÕES:

- TODAS AS TUBULAÇÕES DEVEM SER EMBITIDAS NAS ALVENARIAS

ALTERAÇÃO	DATA	REVISÃO	ASSUNTO

ROPLAN

PROJETO DE ARQUITETURA

R. Cursino Amorante, 988, Duque de Coxias, Curitiba / MT, cep 78.045-330

fone / fax: (65) 3322 - 3669

adquatroprojetos.com

PROJETO EXECUTIVO

PROJETO DE ÁGUA PLUVIAL

Proprietário: UNINIO - UNIVERSIDADE FEDERAL DO ESTADO DO RIO DE JANEIRO

Local: AV. PAULISTAR, 458, URCA, RIO DE JANEIRO-RJ

Autor do Projeto: LUCIANE CLEONICE DUARTE

Desenhista: Ciro - ciro_1056442

3

ESC

SEM

INSTALAÇÃO DE ÁGUAS PLUVIAIS

DETALHE CORTE DO - CALHA CENTRAL

Representante Técnico:	Assessor:	Escalão:	Data:	Folha:
INSTALAÇÕES PRECISAS - ÁGUAS PLUVIAIS - COBERTURA	TERÇOS DE QUEDA, CALHAS E ÁREA DE INFLUÊNCIA	INDICAÇÃO	DEZ/10	AP - 06