


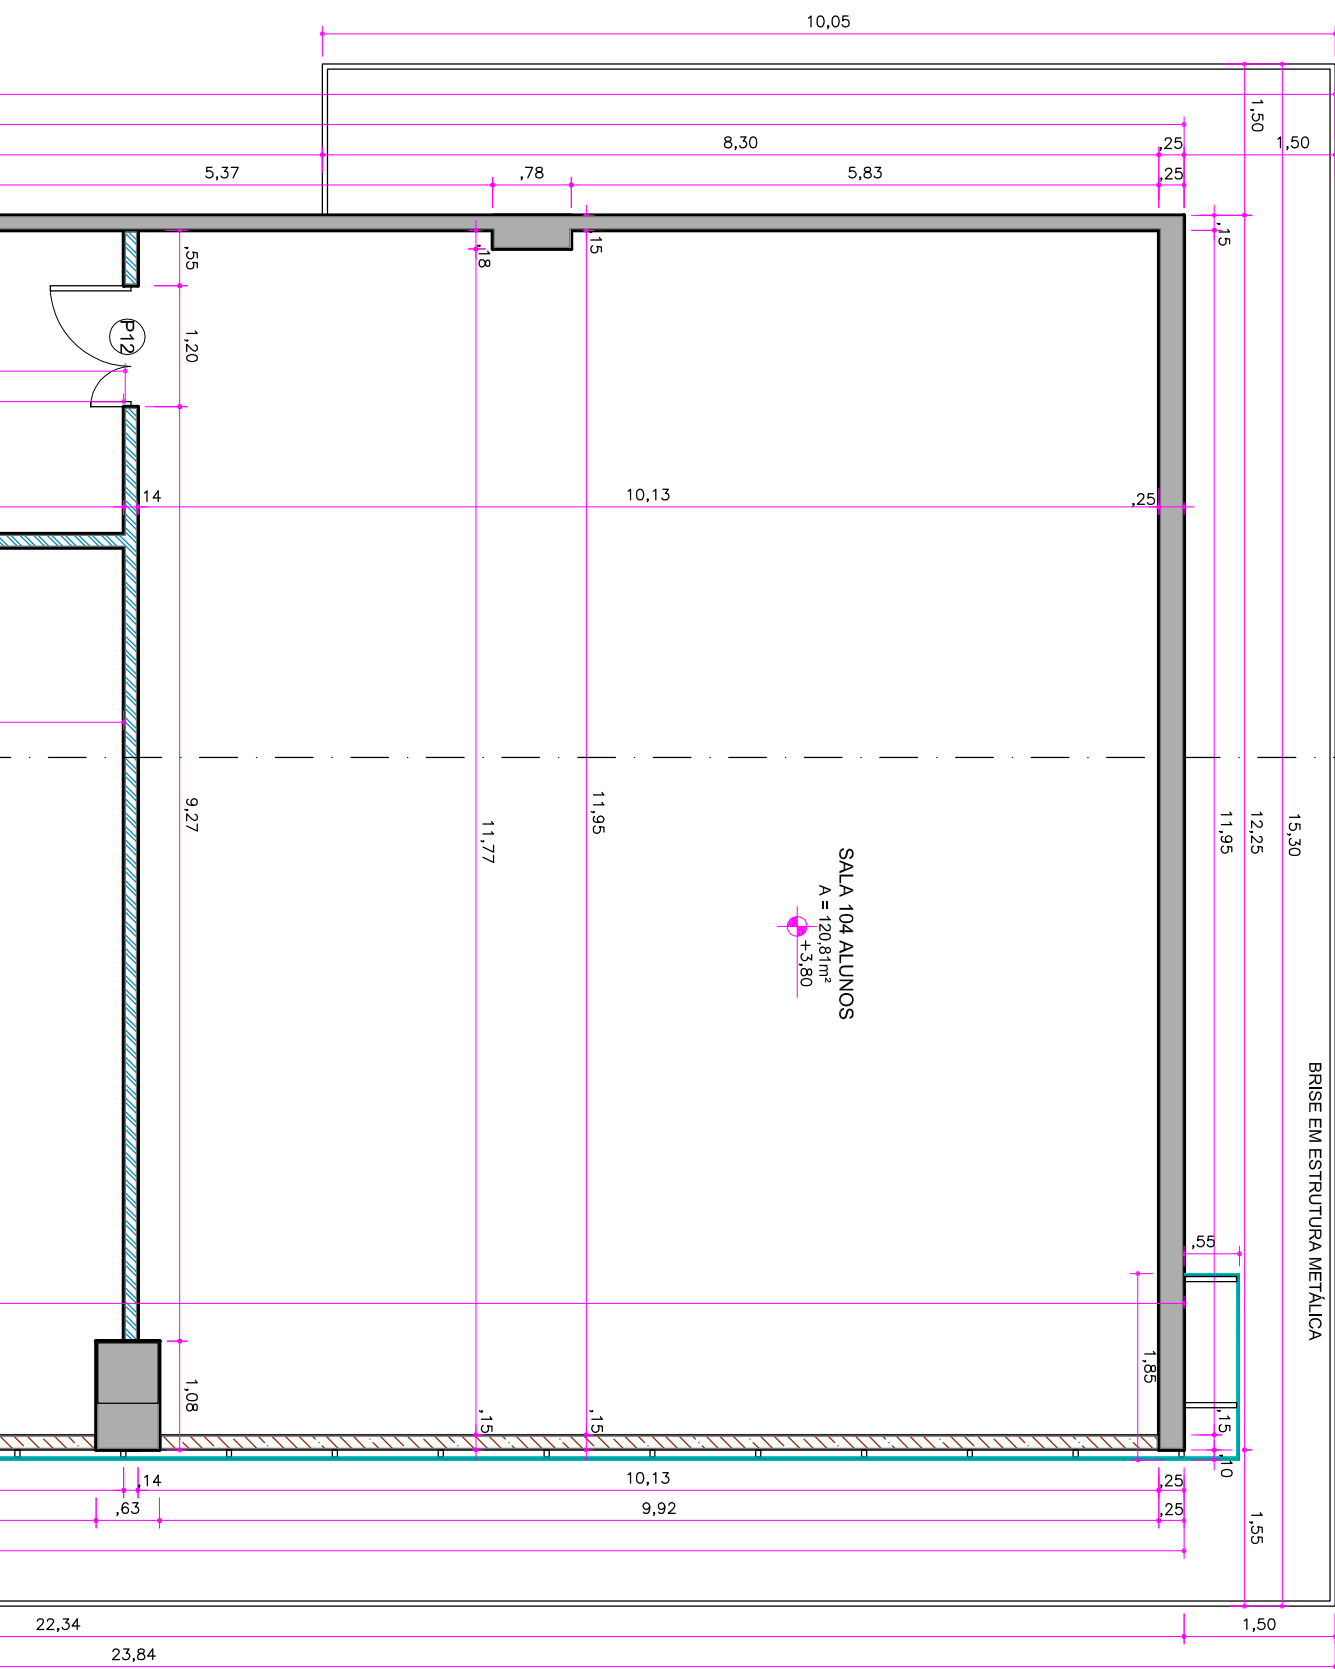

LEGENDA DAS PAREDES	
	ALVENARIA BLOCO CONECCIONAL
	CESSO ACATOMADO PREENCHIDA COM LAJE ROCHA
	ALVENARIA BLOCO CONECCIONAL H=1,0m
	ALVENARIA BLOCO CONECCIONAL H=0,30m

QUADRO RESUMO DE ÁREAS	
PARCELOS	ÁREA(m²)
1º PARCELO	1.606,41
2º PARCELO	125,43
3º PARCELO	125,43
4º PARCELO	125,43
5º PARCELO	1222,80
TOTAL	3863,87

ÁREA CONSTRUIDA TOTAL: 8.862,41m²

NÚMERO DE PISOS: 6 (1º PAV., 2º PAV., 3º PAV., 4º PAV., 5º PAV. E PAV. TÉCNICO)

3	ESC	QUADRO DE ÁREA
SEM		

RESUMO DE ESQUADRIAS DOS PAVIMENTOS						
TIPO	DIMENSÕES		PEITOR	QUANT.	MODELO/TIPO	MATERIAL
	LARG.	ALT.				

PORTAS									
P2	1,60	2,10	—	04	—	—	—	—	—
P3	0,80	2,10	—	04	—	—	—	—	—
P4	0,80	2,10	—	26	—	—	—	—	—
P5	1,00	2,10	—	26	—	—	—	—	—
P6	1,00	2,10	—	02	—	—	—	—	—
P7	1,20	2,10	—	02	—	—	—	—	—
P8	0,70	2,10	—	04	—	—	—	—	—
P9	0,80	2,10	—	03	—	—	—	—	—
P10	2,00	2,10	—	7	—	—	—	—	—
P11	0,80	2,10	—	04	—	—	—	—	—
P12	1,20	2,10	—	35	—	—	—	—	—
P13	1,00	2,10	—	02	—	—	—	—	—
P14	1,00	2,10	—	07	—	—	—	—	—
P15	1,00	2,10	—	05	—	—	—	—	—
P16	1,88	2,10	—	05	—	—	—	—	—
P17	1,00	2,10	—	02	—	—	—	—	—
P18	1,00	2,10	—	02	—	—	—	—	—
P19	1,00	2,10	—	04	—	—	—	—	—
P20	1,00	1,50	—	04	—	—	—	—	—
P21	6,50	2,50	—	22	—	—	—	—	—
P22	1,00	2,10	—	01	—	—	—	—	—
P23	2,75	—	—	04	—	—	—	—	—
P24	1,55	0,50	1,60	02	—	—	—	—	—
P25	0,75	0,50	1,60	53	—	—	—	—	—
P26	1,70	0,50	1,60	04	—	—	—	—	—
P27	0,85	0,50	1,60	20	—	—	—	—	—
P28	0,85	0,50	1,60	20	—	—	—	—	—
4	ESC	QUADRO DE ESQUADRA
	SEM	

a) TODAS AS MEDIDAS DEVERIAM SER CONFIRMADAS NA OBRA;
b) CORTAS DE DIVISÓRIAS DE GESSO ACABADAS;
c) TODA E QUALQUER DÚVIDA DEVERIA SER ESCLARECIDA JUNTO AOS ARQUITETOS ANTES DE QUALQUER ATITUDE

[illegible]

R. Cursino Amarante, 988, Duque de Coxias, Cuibá / MT, cep 78.045-350
phone / fax: (65) 3522 - 3669 aquatdro@aquatdrojetos.com
www.aquatdrojetos.com

PROJETO DE ARQUITETURA
PROJETO EXECUTIVO

Proprietário:	UNIRIO - UNIVERSIDADE FEDERAL DO ESTADO DO RIO DE JANEIRO
CNPJ:	AV. PAUSTER, 458, URCA, RIO DE JANEIRO-RJ

Co-criadores do Projeto:	Coordenador do Projeto:
ARLETE SOUZA DE OLIVEIRA arquiteta e ilustradora (desenhos: 100583430)	HIGOR MEDES DE OLIVEIRA arquiteto e ilustrador (desenhos: 120013560)
LUCCAS COELHO DE ALMEIDA arquiteto e ilustrador (desenhos: 100583430)	
FLAVIA SOUZA DO NASCIMENTO arquiteta e ilustradora (desenhos: 100583430)	

1	ESC	PLANTA BAIXA
arq09	1:75	

Escala:	Dato:	Folho:
1:75	DEZ/10	ARQ-0