
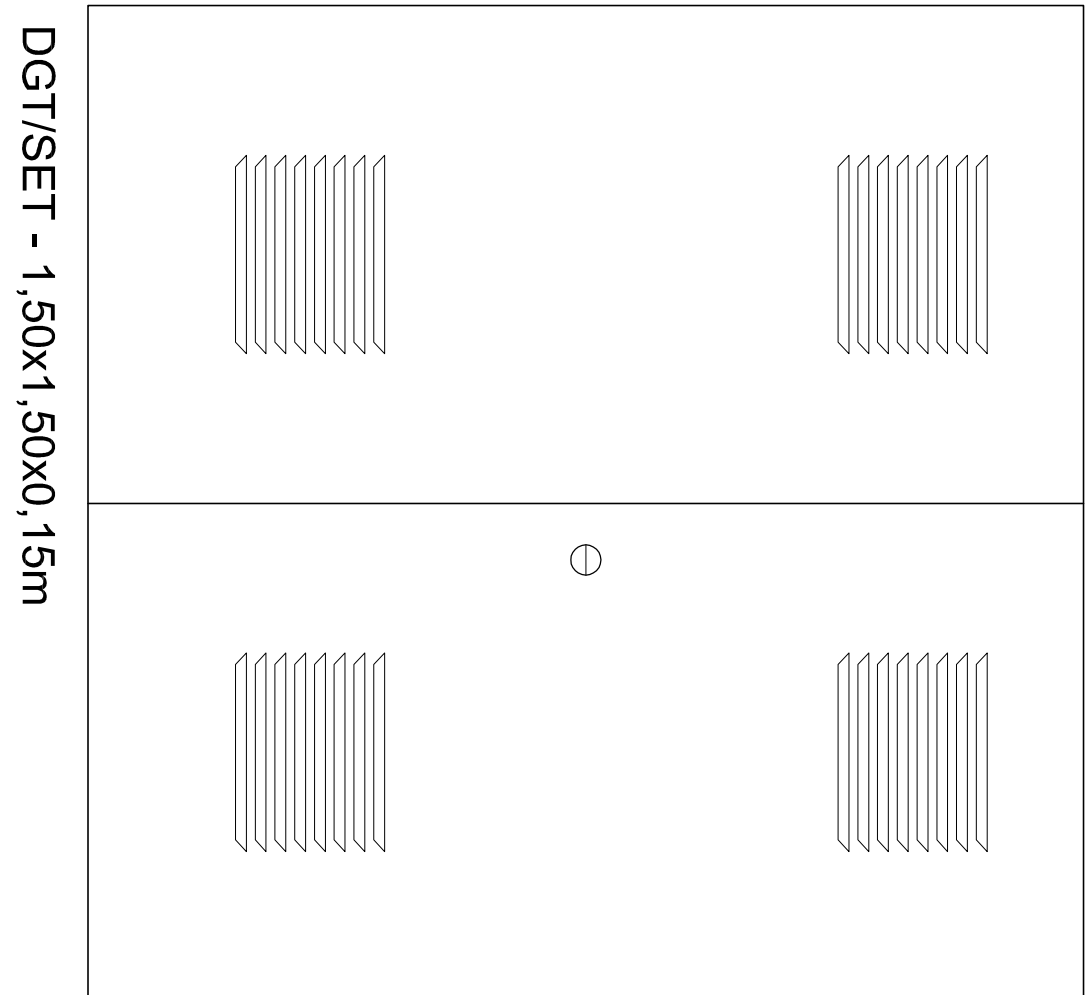
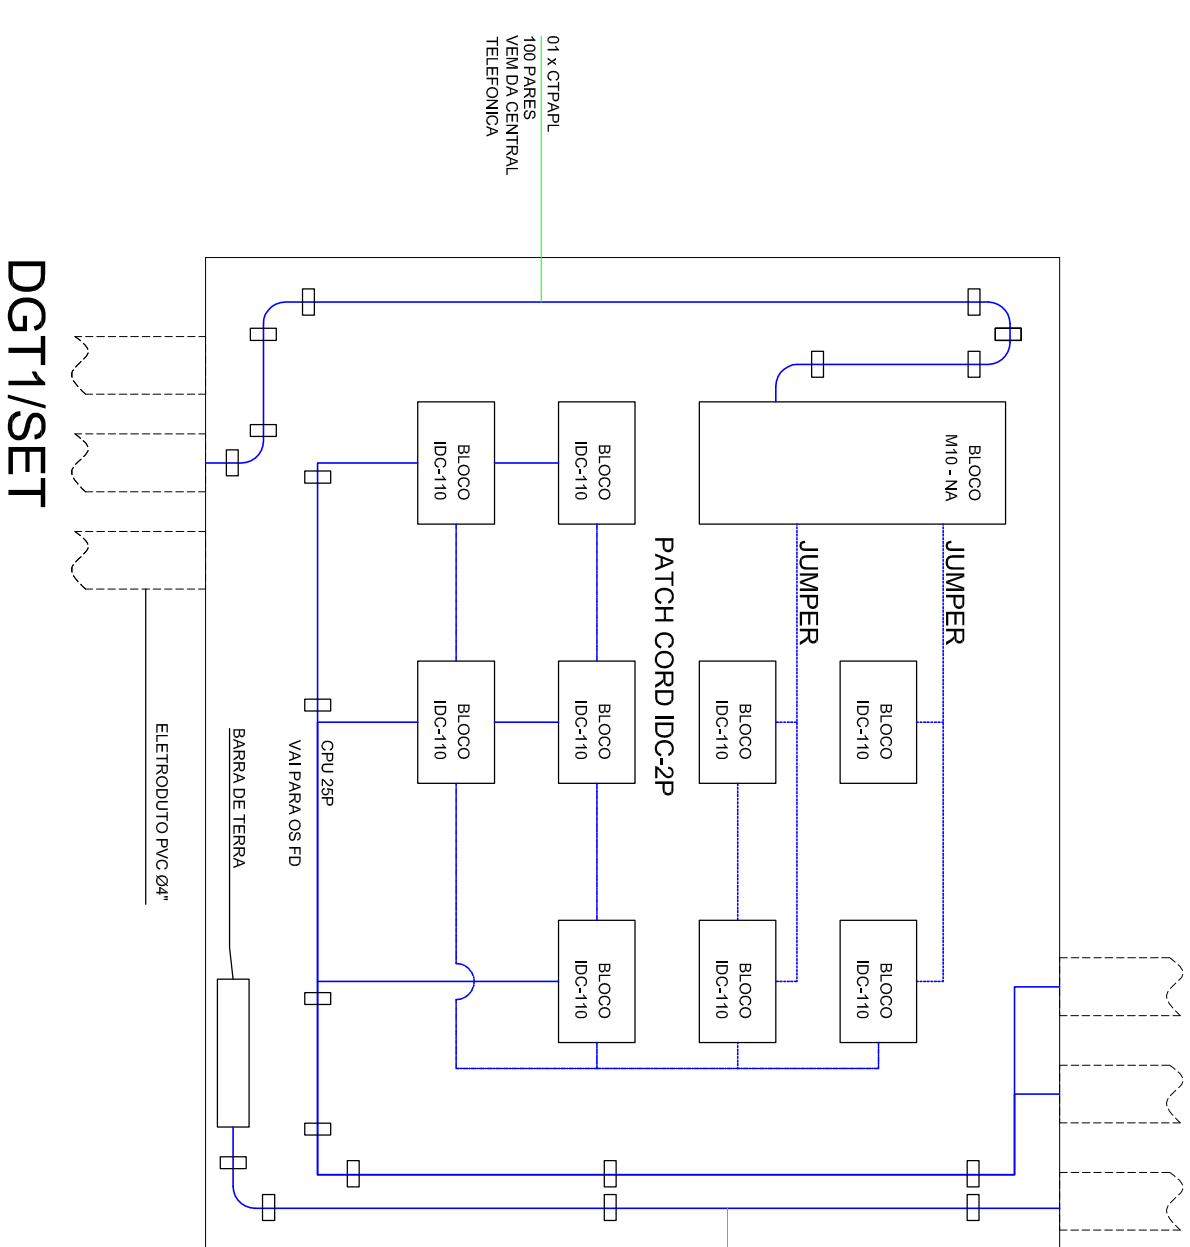
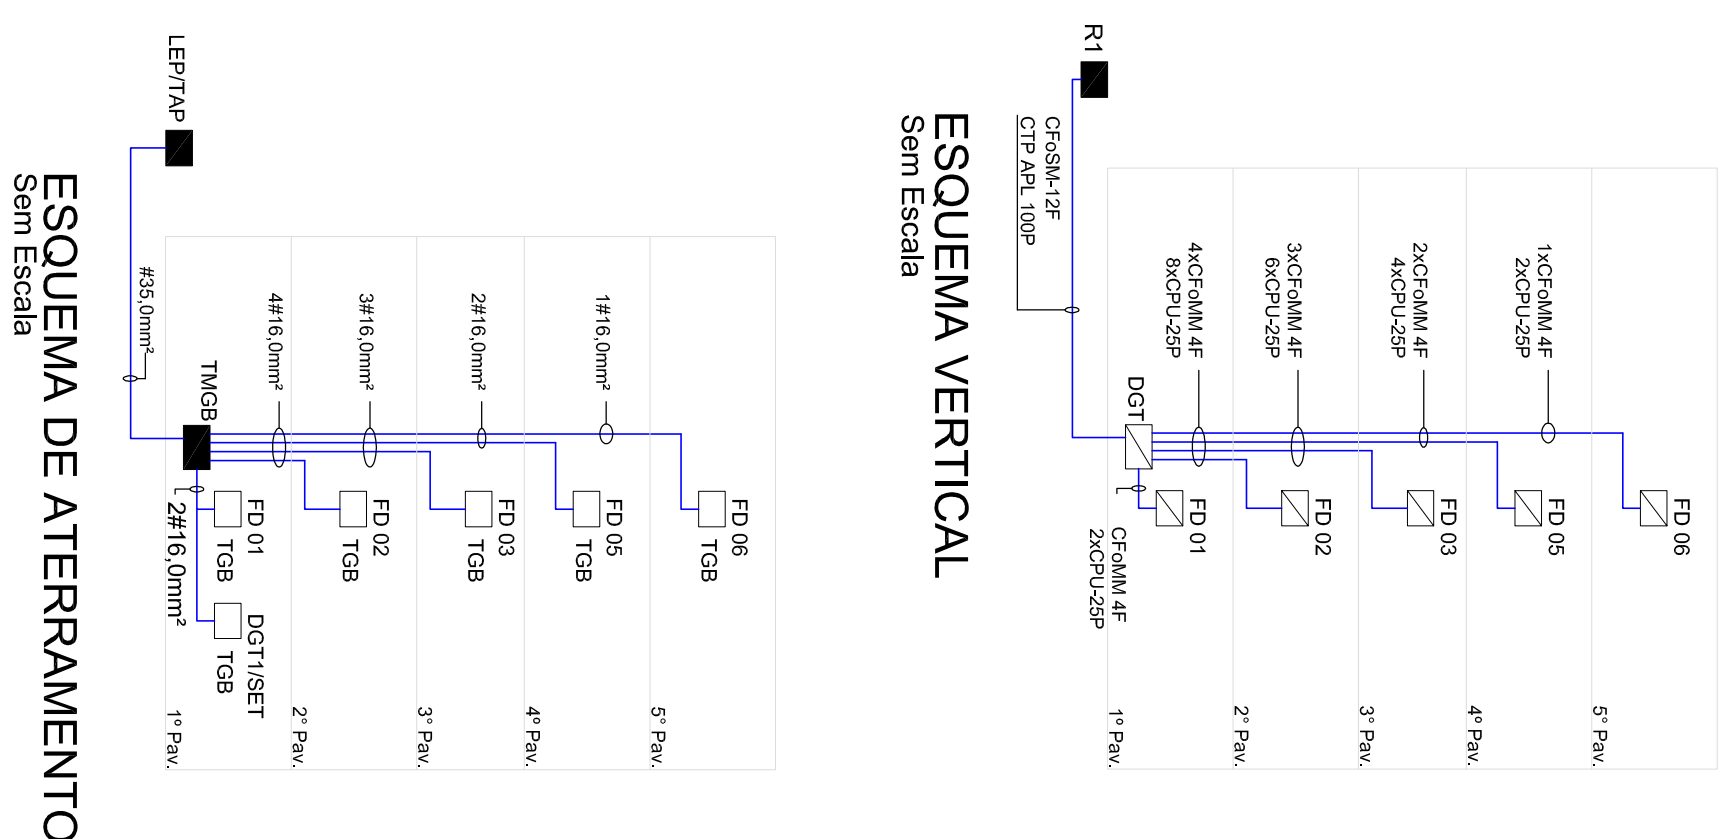
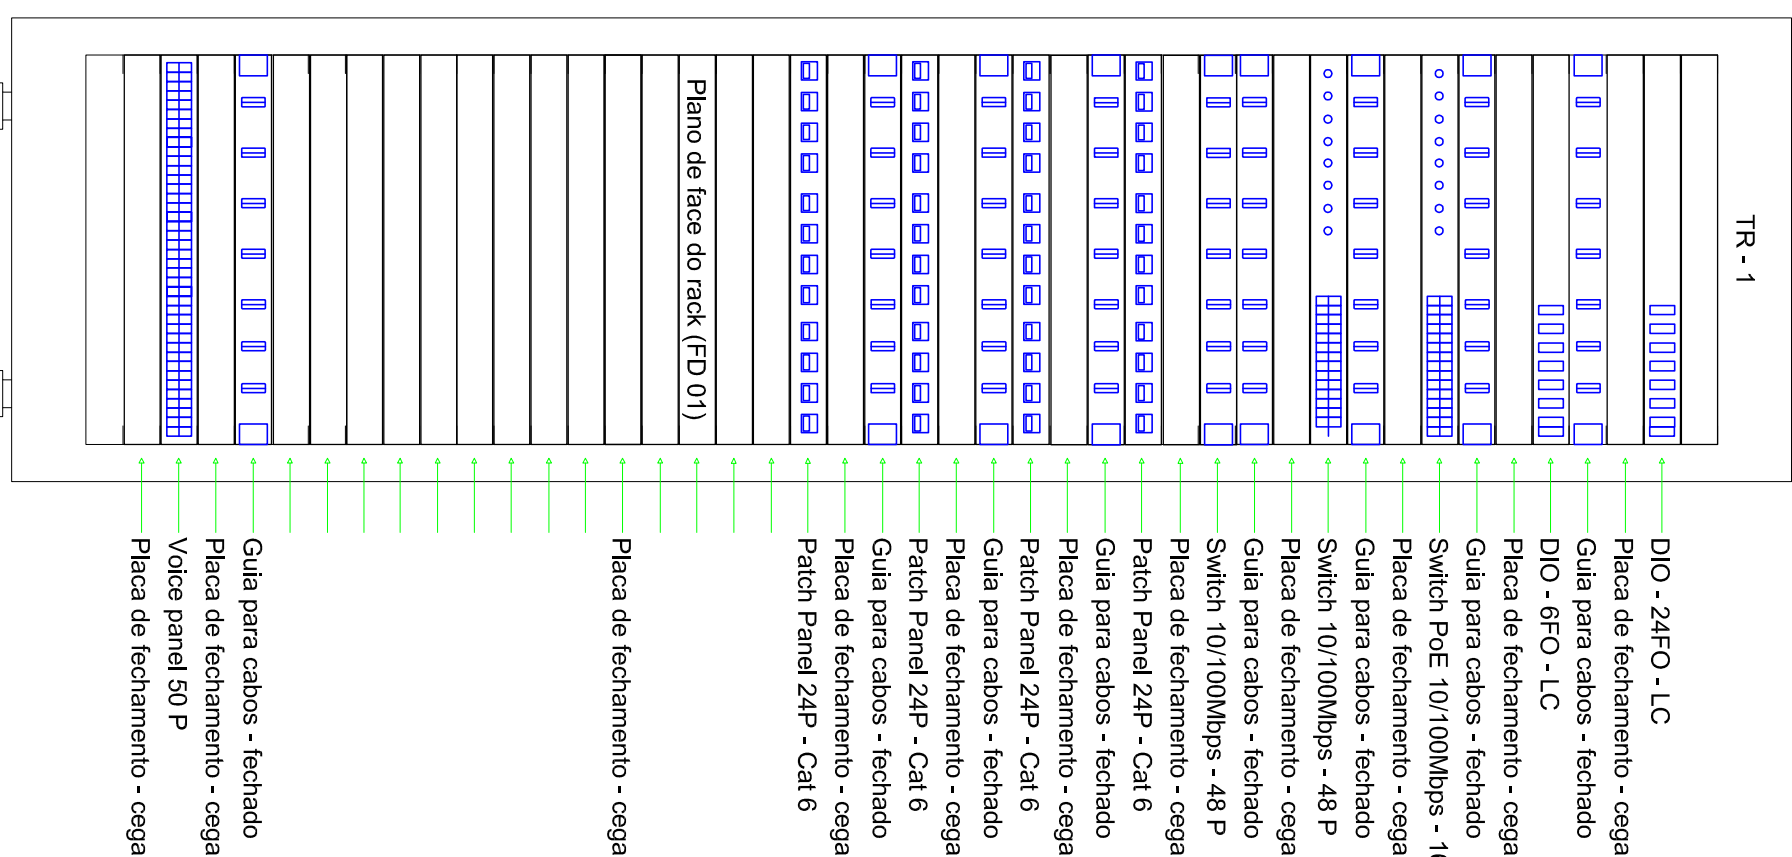


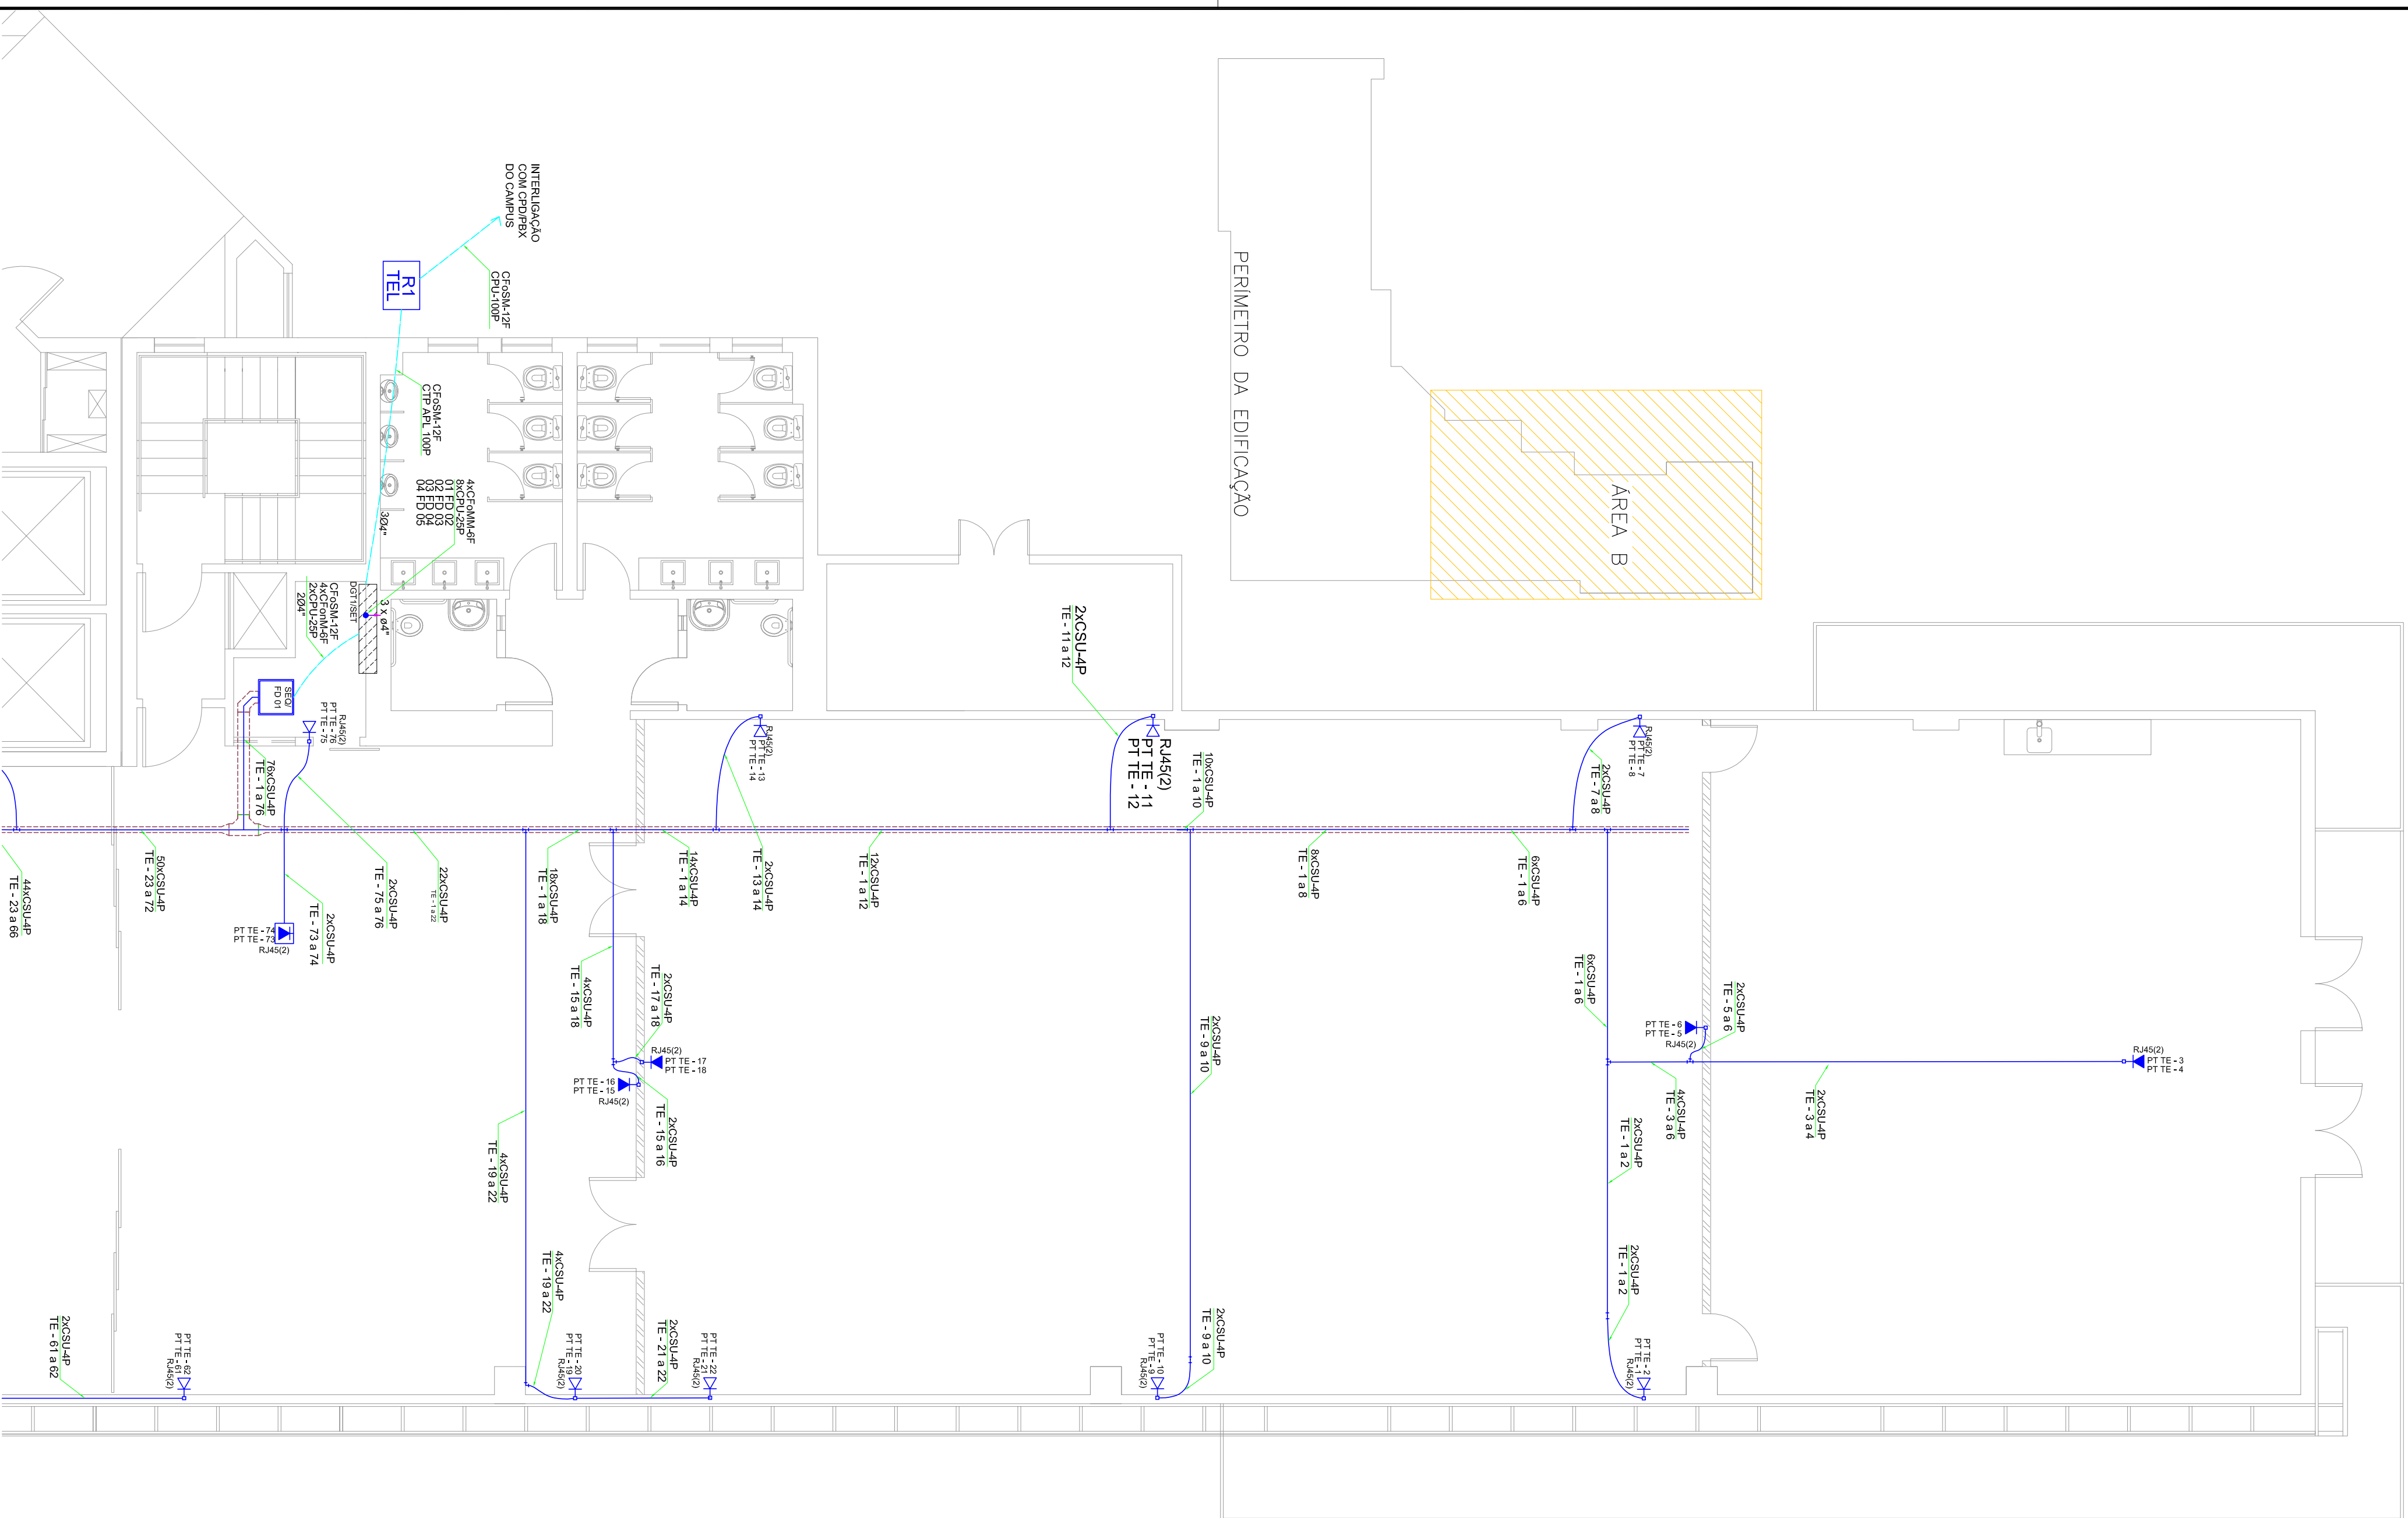

1	ESC	CABEAMENTO ESTRUTURADO
0002	1,75	PLANTA BAIXA - 1º PAVIMENTO - ÁREA B

2	ESC	CABEAMENTO ESTRUTURADO
06/02	SEM	DETALHES E LEGENDA - 1º PAVIMENTO

Assunto:	Escola:	Data:	Folho:
PLANTA BAIXA 1º PAVIMENTO -ÁREA B/DETAHES/LEGENDA	INDICADO	DEZ./10	CE-02

[illegible][illegible]