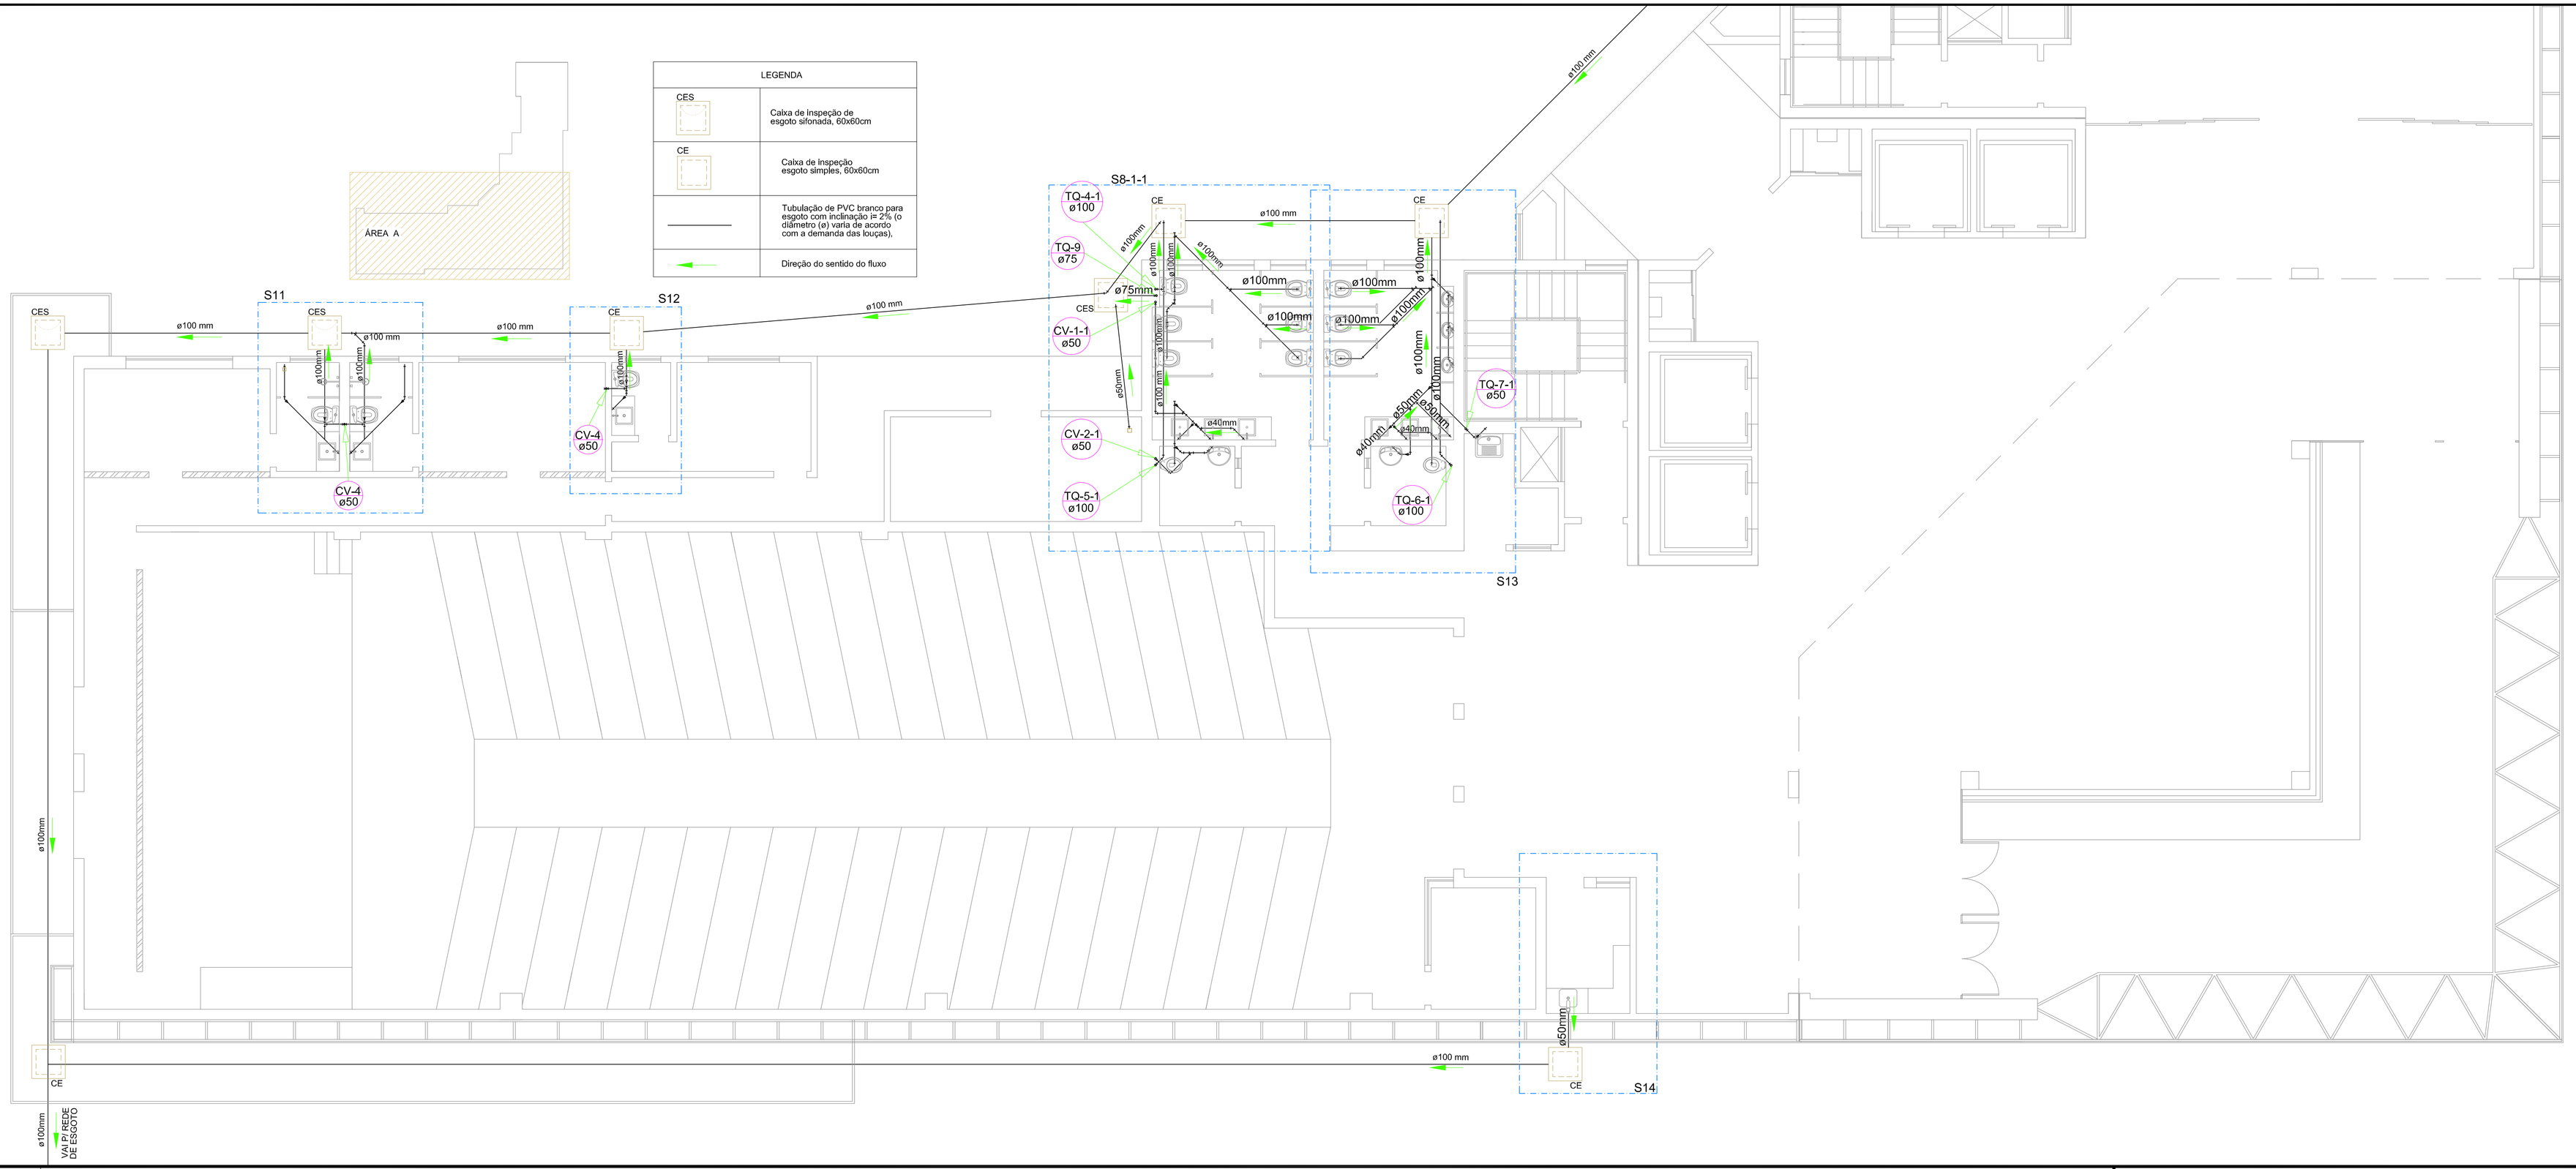

1 esg02	ESC 1:75	**INSTALAÇÃO DE ESGOTO** PLANTA BAIXA - ÁREA A: 1º PAVIMENTO

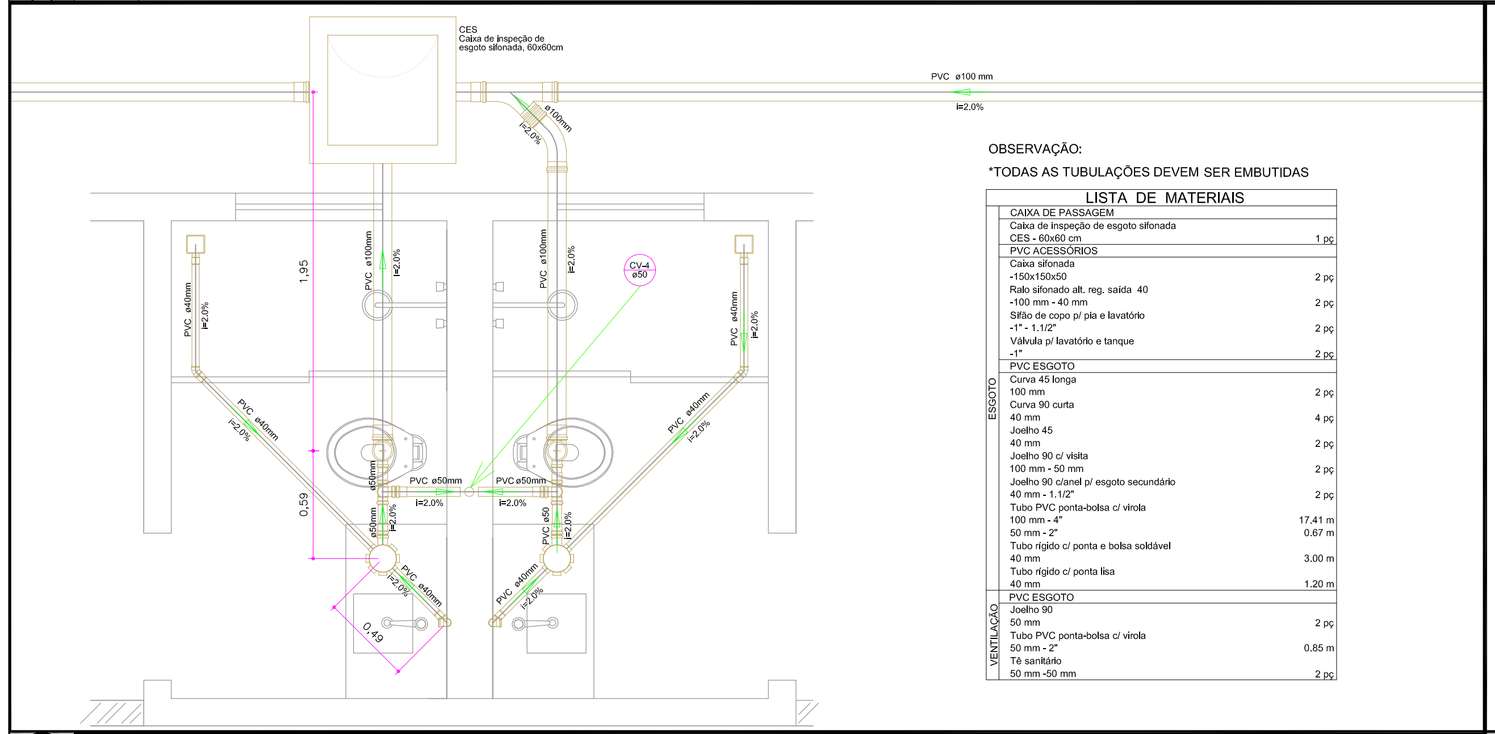

OBSERVAÇÃO:

*TODAS AS TUBULAÇÕES DEVEM SER EMBUTIDAS

LISTA DE MATERIAIS

	CAIXA DE PASSAGEM	
	Caixa de inspeção de esgoto sifonada CES - 60x60 cm	1 pç
	PVC ACESSÓRIOS	
	Caixa sifonada -150x150x50	2 pç
	Ralo sifonado alt. reg. saída 40 -100 mm - 40 mm	2 pç
	Sifão de copo p/ pia e lavatório -1" - 1.1/2"	2 pç
	Válvula p/ lavatório e tanque -1"	2 pç
ESGOTO	PVC ESGOTO	
	Curva 45 longa 100 mm	2 pç
	Curva 90 curta 40 mm	4 pç
	Joelho 45 40 mm	2 pç
	Joelho 90 c/ visita 100 mm - 50 mm	2 pç
	Joelho 90 c/anel p/ esgoto secundário 40 mm - 1.1/2"	2 pç
	Tubo PVC ponta-bolsa c/ virola 100 mm - 4"	17,41 m
	50 mm - 2"	0,67 m
	Tubo rígido c/ ponta e bolsa soldável 40 mm	3,00 m
	Tubo rígido c/ ponta lisa 40 mm	1,20 m
VENTILAÇÃO	PVC ESGOTO	
	Joelho 90 50 mm	2 pç
	Tubo PVC ponta-bolsa c/ virola 50 mm - 2"	0,85 m
	Tê sanitário 50 mm -50 mm	2 pç

2 esg02	ESC SEM	**INSTALAÇÃO DE ESGOTO** DETALHE S11; WC'S DOS CAMARINS - 1º PAVIMENTO/ÁREA A

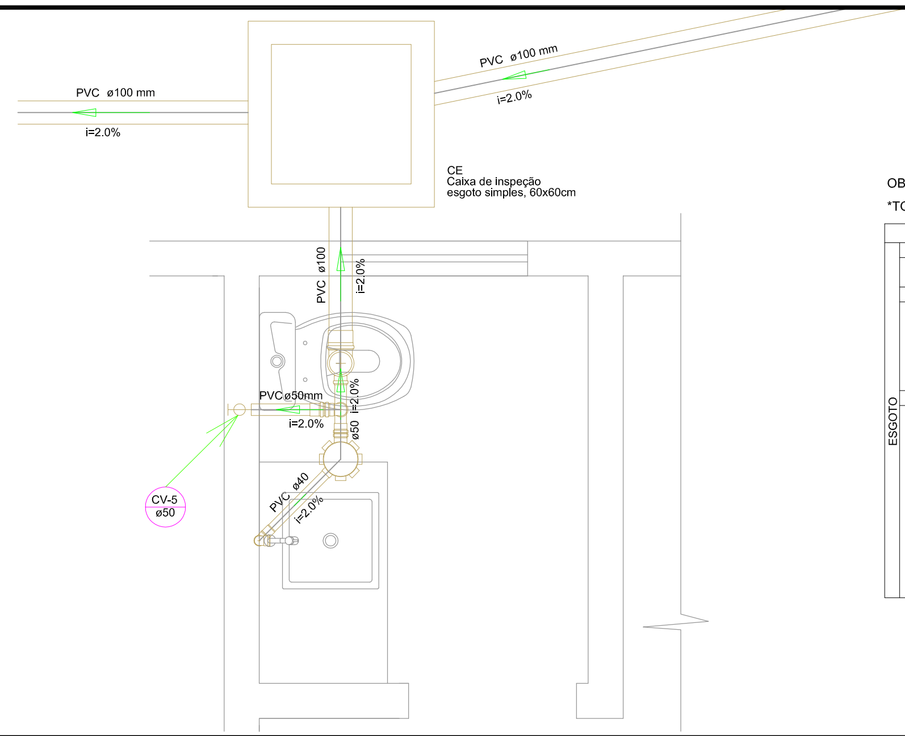

OBSERVAÇÃO:

*TODAS AS TUBULAÇÕES DEVEM SER EMBUTIDAS

LISTA DE MATERIAIS

	CAIXA DE PASSAGEM	
	Caixa de inspeção esgoto simples -CE- 60x60 cm	1 pç
	PVC ACESSÓRIOS	
	Caixa sifonada -150x150x50	1 pç
	Sifão de copo p/ pia e lavatório -1" - 1.1/2"	1 pç
	Válvula p/ lavatório e tanque -1"	1 pç
ESGOTO	PVC ESGOTO	
	Curva 90 curta 40 mm	1 pç
	Joelho 90 c/ visita 100 mm - 50 mm	1 pç
	Joelho 90 c/anel p/ esgoto secundário 40 mm - 1.1/2"	1 pç
	Tubo PVC ponta-bolsa c/ virola 100 mm - 4"	20,85 m
	50 mm - 2"	0,25 m
	Tubo rígido c/ ponta e bolsa soldável 40 mm	0,38 m
	Tubo rígido c/ ponta lisa 40 mm	0,60 m

3 esg02	ESC SEM	**INSTALAÇÃO DE ESGOTO** DETALHE S12: LAVABO DA SALA DO ADMINISTRADOR - 1º PAVIMENTO/ÁREA A

OBSERVAÇÕES:

*TODAS AS TUBULAÇÕES DEVEM SER EMBUTIDAS

ALTERAÇÃO	DATA	REVISÃO	ASSUNTO

ROPLAN PLANEJAMENTO DE PROJETOS
PROPLAN PLANEJAMENTO DE PROJETOS
R. Cursino Amarante, 988, Duque de Caxias, Cuiabá / MT , cep 78.045-330
fone / fax: (65) 3322 – 3669 aquatro@aquatroprojetos.com
www.aquatroprojetos.com

PROJETO EXECUTIVO

PROJETO DE ESGOTO PREDIAL

Proprietário: UNIRIO - UNIVERSIDADE FEDERAL DO ESTADO DO RIO DE JANEIRO

Local: AV. PAUSTER, 458, URCA, RIO DE JANEIRO-RJ

Autor do Projeto:

LUCIANE CLEONICE DURANTE
ENGENHEIRA CIVIL – CREA 120484452

Responsável Técnico:

Assunto:	Escala:	Data:	Folha:
INSTALAÇÕES PREDIAIS – ESGOTO – 1º PAVIMENTO DETALHES S11 E S12/ ÁREA A	INDICADA	DEZ/10	ESG-02