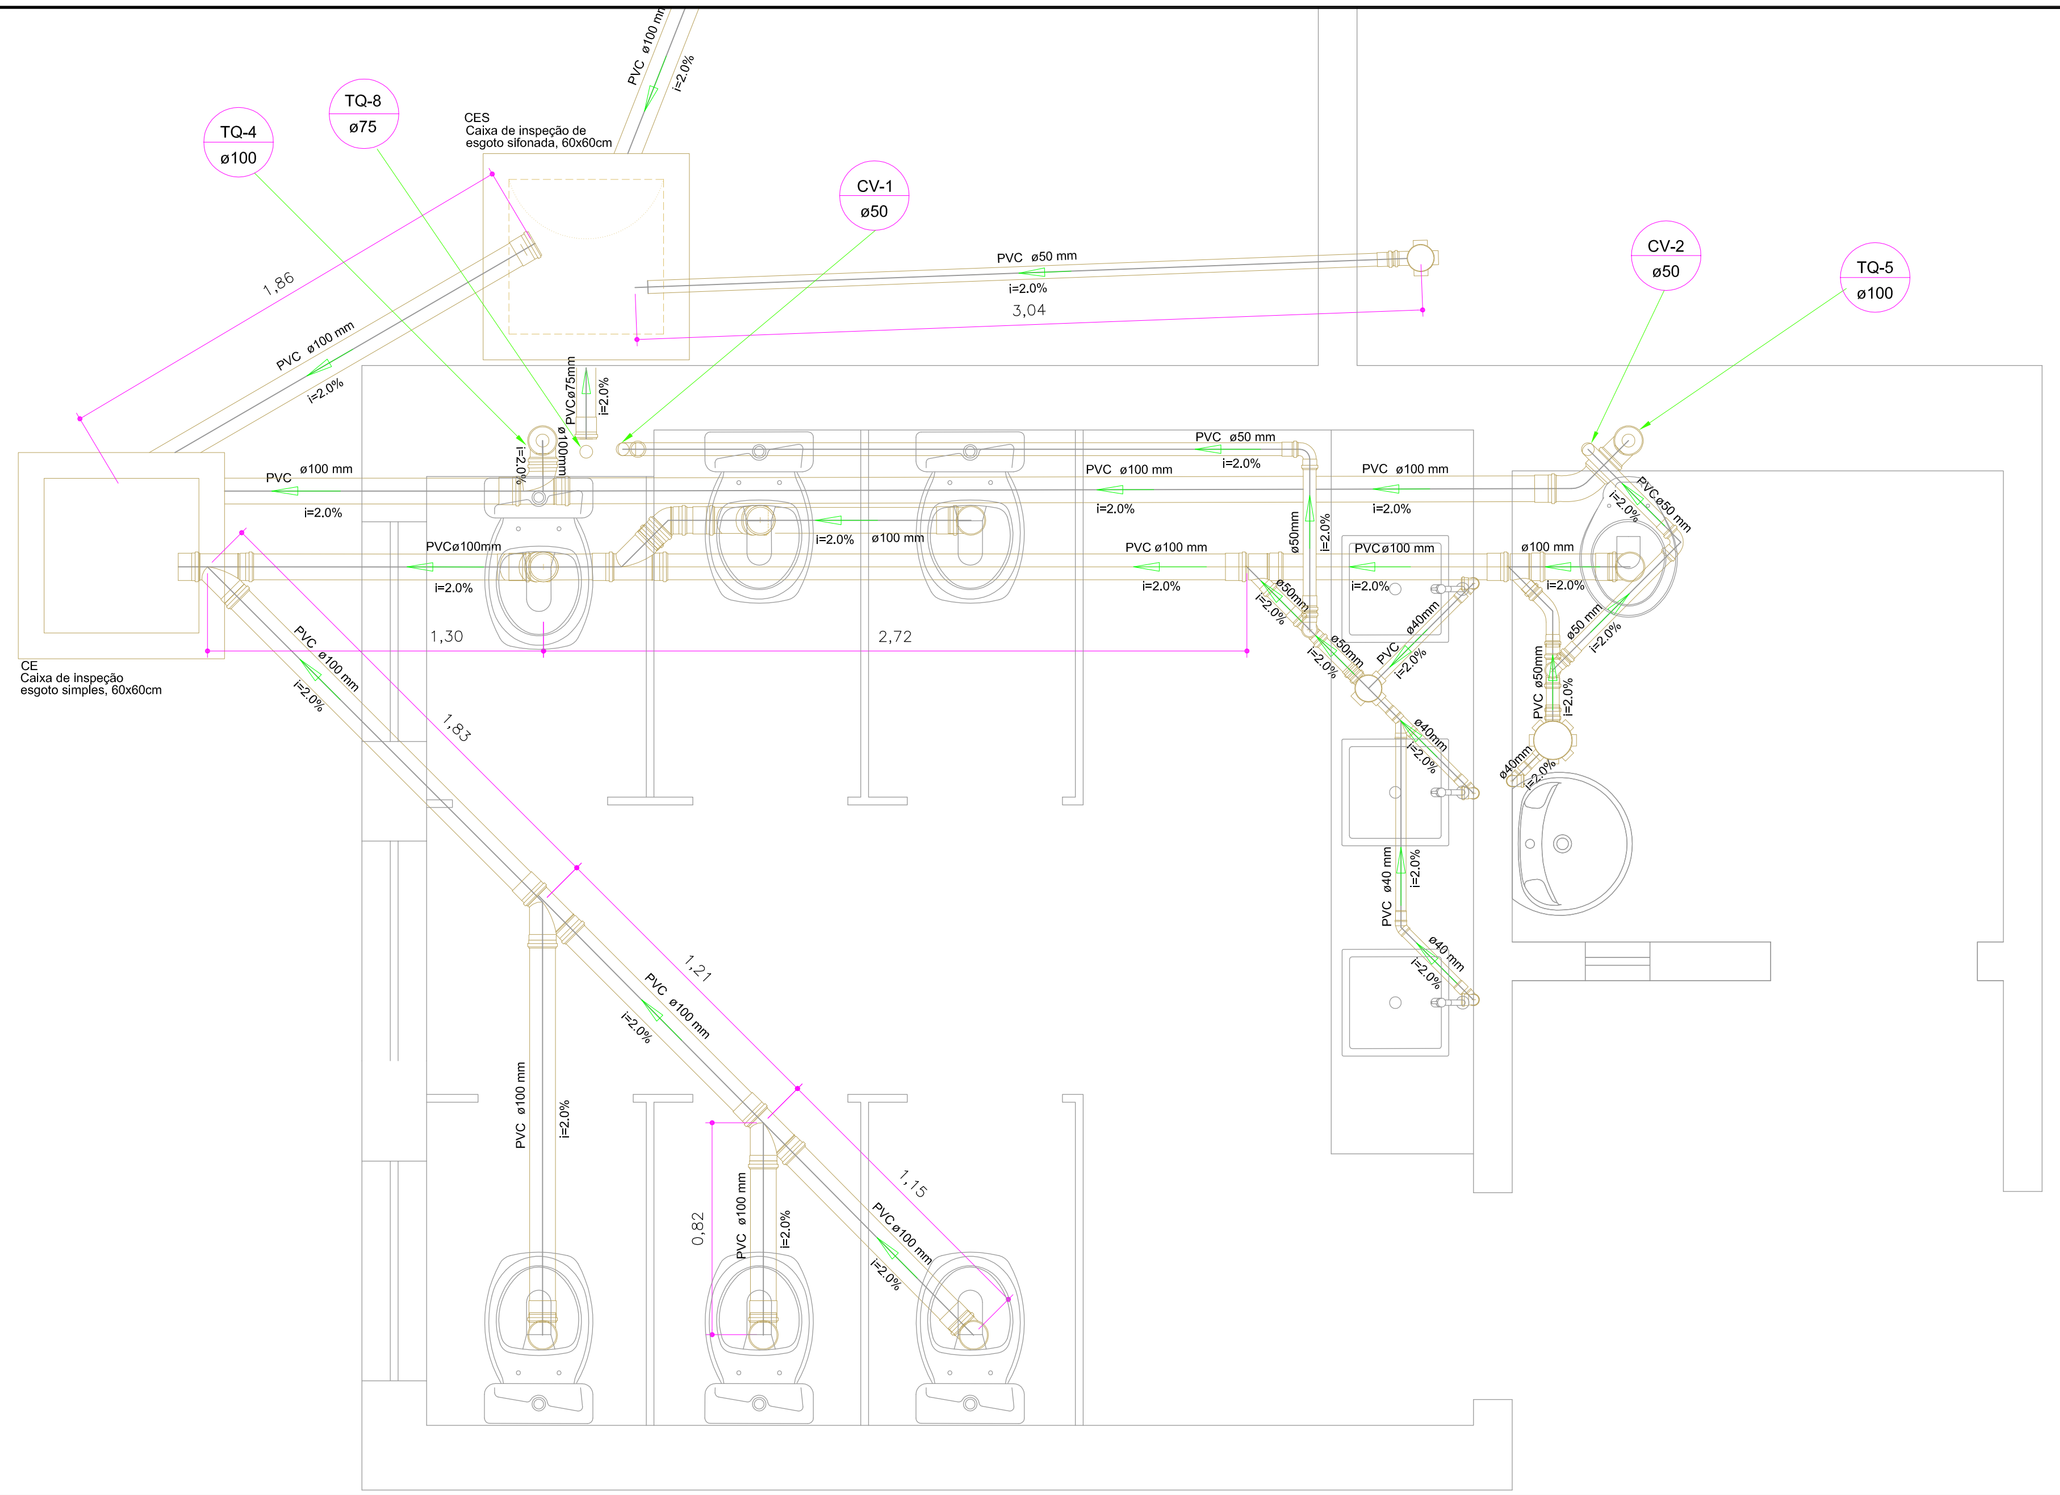

OBSERVAÇÃO:

*TODAS AS TUBULAÇÕES DEVEM
SER EMBUTIDAS

LISTA DE MATERIAIS

ESGOTO	CAIXA DE PASSAGEM	
	Caixa de inspeção de esgoto sifonada	
	CES- 60x60 cm	1 pç
	Caixa de inspeção esgoto simples	
	CE- 60x60 cm	1 pç
	PVC ACESSÓRIOS	
	Caixa sifonada	
	100x150x50	2 pç
	150x150x50	1 pç
	Sifão de copo p/ pia e lavatório	
	1" - 1.1/2"	4 pç
	Válvula p/ lavatório e tanque	
	1"	4 pç
	PVC ESGOTO	
	Curva 45 curta Akros	
	100 mm	1 pç
	Curva 45 longa	
	50 mm	1 pç
	Curva 90 curta	
	100 mm	7 pç
	40 mm	4 pç
	Joelho 45	
	100 mm	3 pç
	40 mm	1 pç
	Joelho 90	
	50 mm	2 pç
	Joelho 90 c/anel p/ esgoto secundário	
	40 mm - 1.1/2"	4 pç
	Junção simples	
	100 mm - 50 mm	2 pç
	100 mm- 100 mm	6 pç
	Tubo PVC ponta-bolsa c/ virola	
	100 mm - 4"	26.35 m
	50 mm - 2"	3.87 m
	75 mm - 3"	0.71 m
	Tubo rígido c/ ponta e bolsa soldável	
	40 mm	2.12 m
	Tubo rígido c/ ponta lisa	
	40 mm	2.40 m
	Tê 45	
	40 mm	1 pç
	Tê sanitário	
	100 mm - 100 mm	1 pç
	50 mm -50 mm	2 pç
VENTILAÇÃO	PVC ESGOTO	
	Curva 45 longa	
	50 mm	2 pç
	Curva 90 curta	
	50 mm	2 pç
	Tubo PVC ponta-bolsa c/ virola	
	50 mm - 2"	3.96 m

1 esg05 | ESC | **INSTALAÇÃO DE ESGOTO**
SEM | DETALHE S8-1-1: WC FEMININO E WC PNE FEMININO - 1º PAVIMENTO/ÁREA B

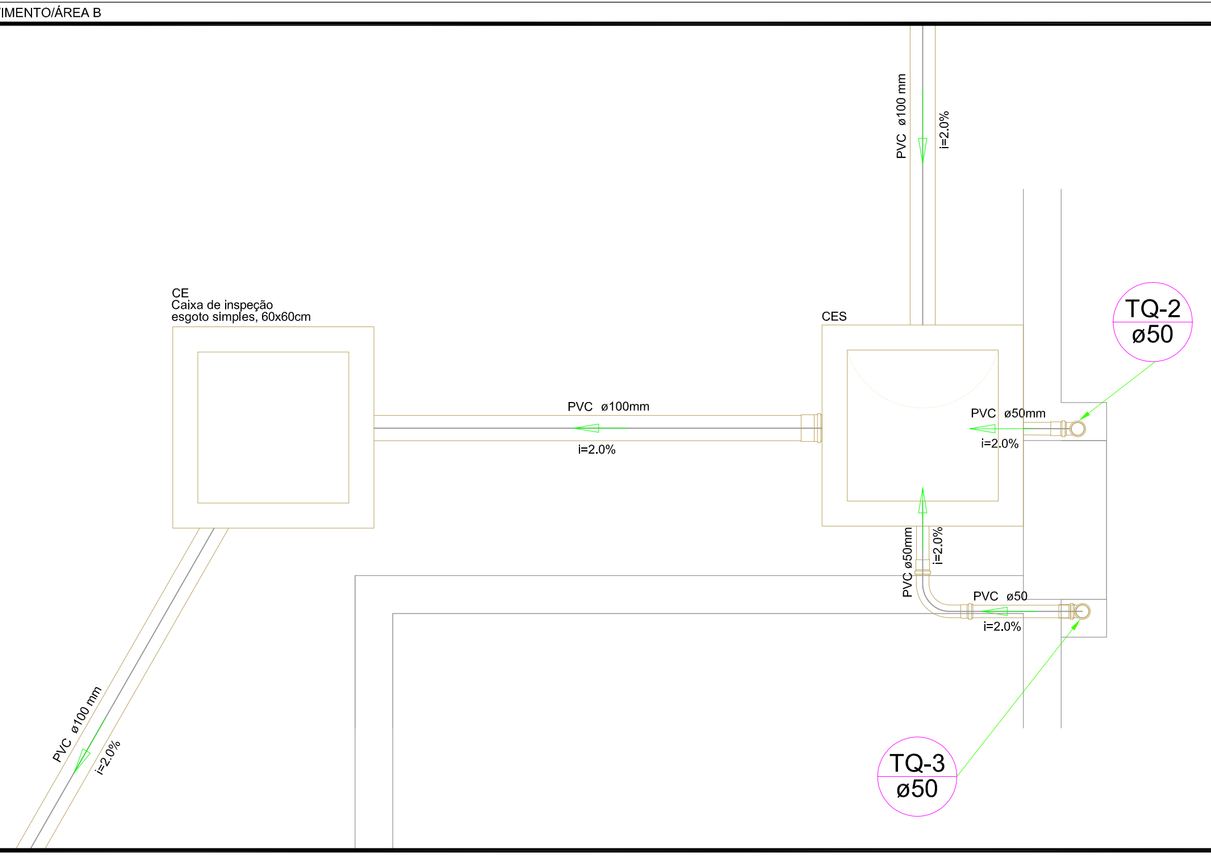

OBSERVAÇÃO:

*TODAS AS TUBULAÇÕES DEVEM
SER EMBUTIDAS

LISTA DE MATERIAIS

ESGOTO	CAIXAS DE PASSAGEM	
	Caixa de inspeção de esgoto sifonada	
	-CES- 60x60 cm	1 pç
	Caixa de inspeção esgoto simples	
	-CE- 60x60 cm	1 pç
	PVC ESGOTO	
	Curva 90 curta	
	-50 mm	2 pç
	Curva 90 longa	
	-50 mm	1 pç
	Tubo PVC ponta-bolsa c/ virola	
	-100 mm - 4"	23.90 m
	-50 mm - 2"	1.49 m

2 esg05 | ESC | **INSTALAÇÃO DE ESGOTO**
SEM | DETALHE S8-1-1: WC FEMININO E WC PNE FEMININO - 1º PAVIMENTO/ÁREA B

OBSERVAÇÕES:
*TODAS AS TUBULAÇÕES DEVEM SER EMBUTIDAS

ALTERAÇÃO	DATA	REVISÃO	ASSUNTO

PROPLAN PLANEJAMENTO DE PROJETOS

R. Cursino Amarante, 988, Duque de Caxias, Cuiabá / MT , cep 78.045-330
fone / fax: (65) 3322 - 3669 aquatro@aquatroprojetos.com
www.aquatroprojetos.com

PROJETO EXECUTIVO

PROJETO DE ESGOTO PREDIAL

Proprietário: UNIRIO - UNIVERSIDADE FEDERAL DO ESTADO DO RIO DE JANEIRO

Local: AV. PAUSTER, 458, URCA, RIO DE JANEIRO-RJ

Autor do Projeto:

LUCIANE CLEONICE DURANTE
ENGENHEIRA CIVIL - CREA 1200484452

Responsável
Técnico:

Assunto:	Escala:	Data:	Folha:
INSTALAÇÕES PREDIAIS - ESGOTO - 1º PAVIMENTO DETALHES S8 E S10/ÁREA B	INDICADA	DEZ/10	ESG-05