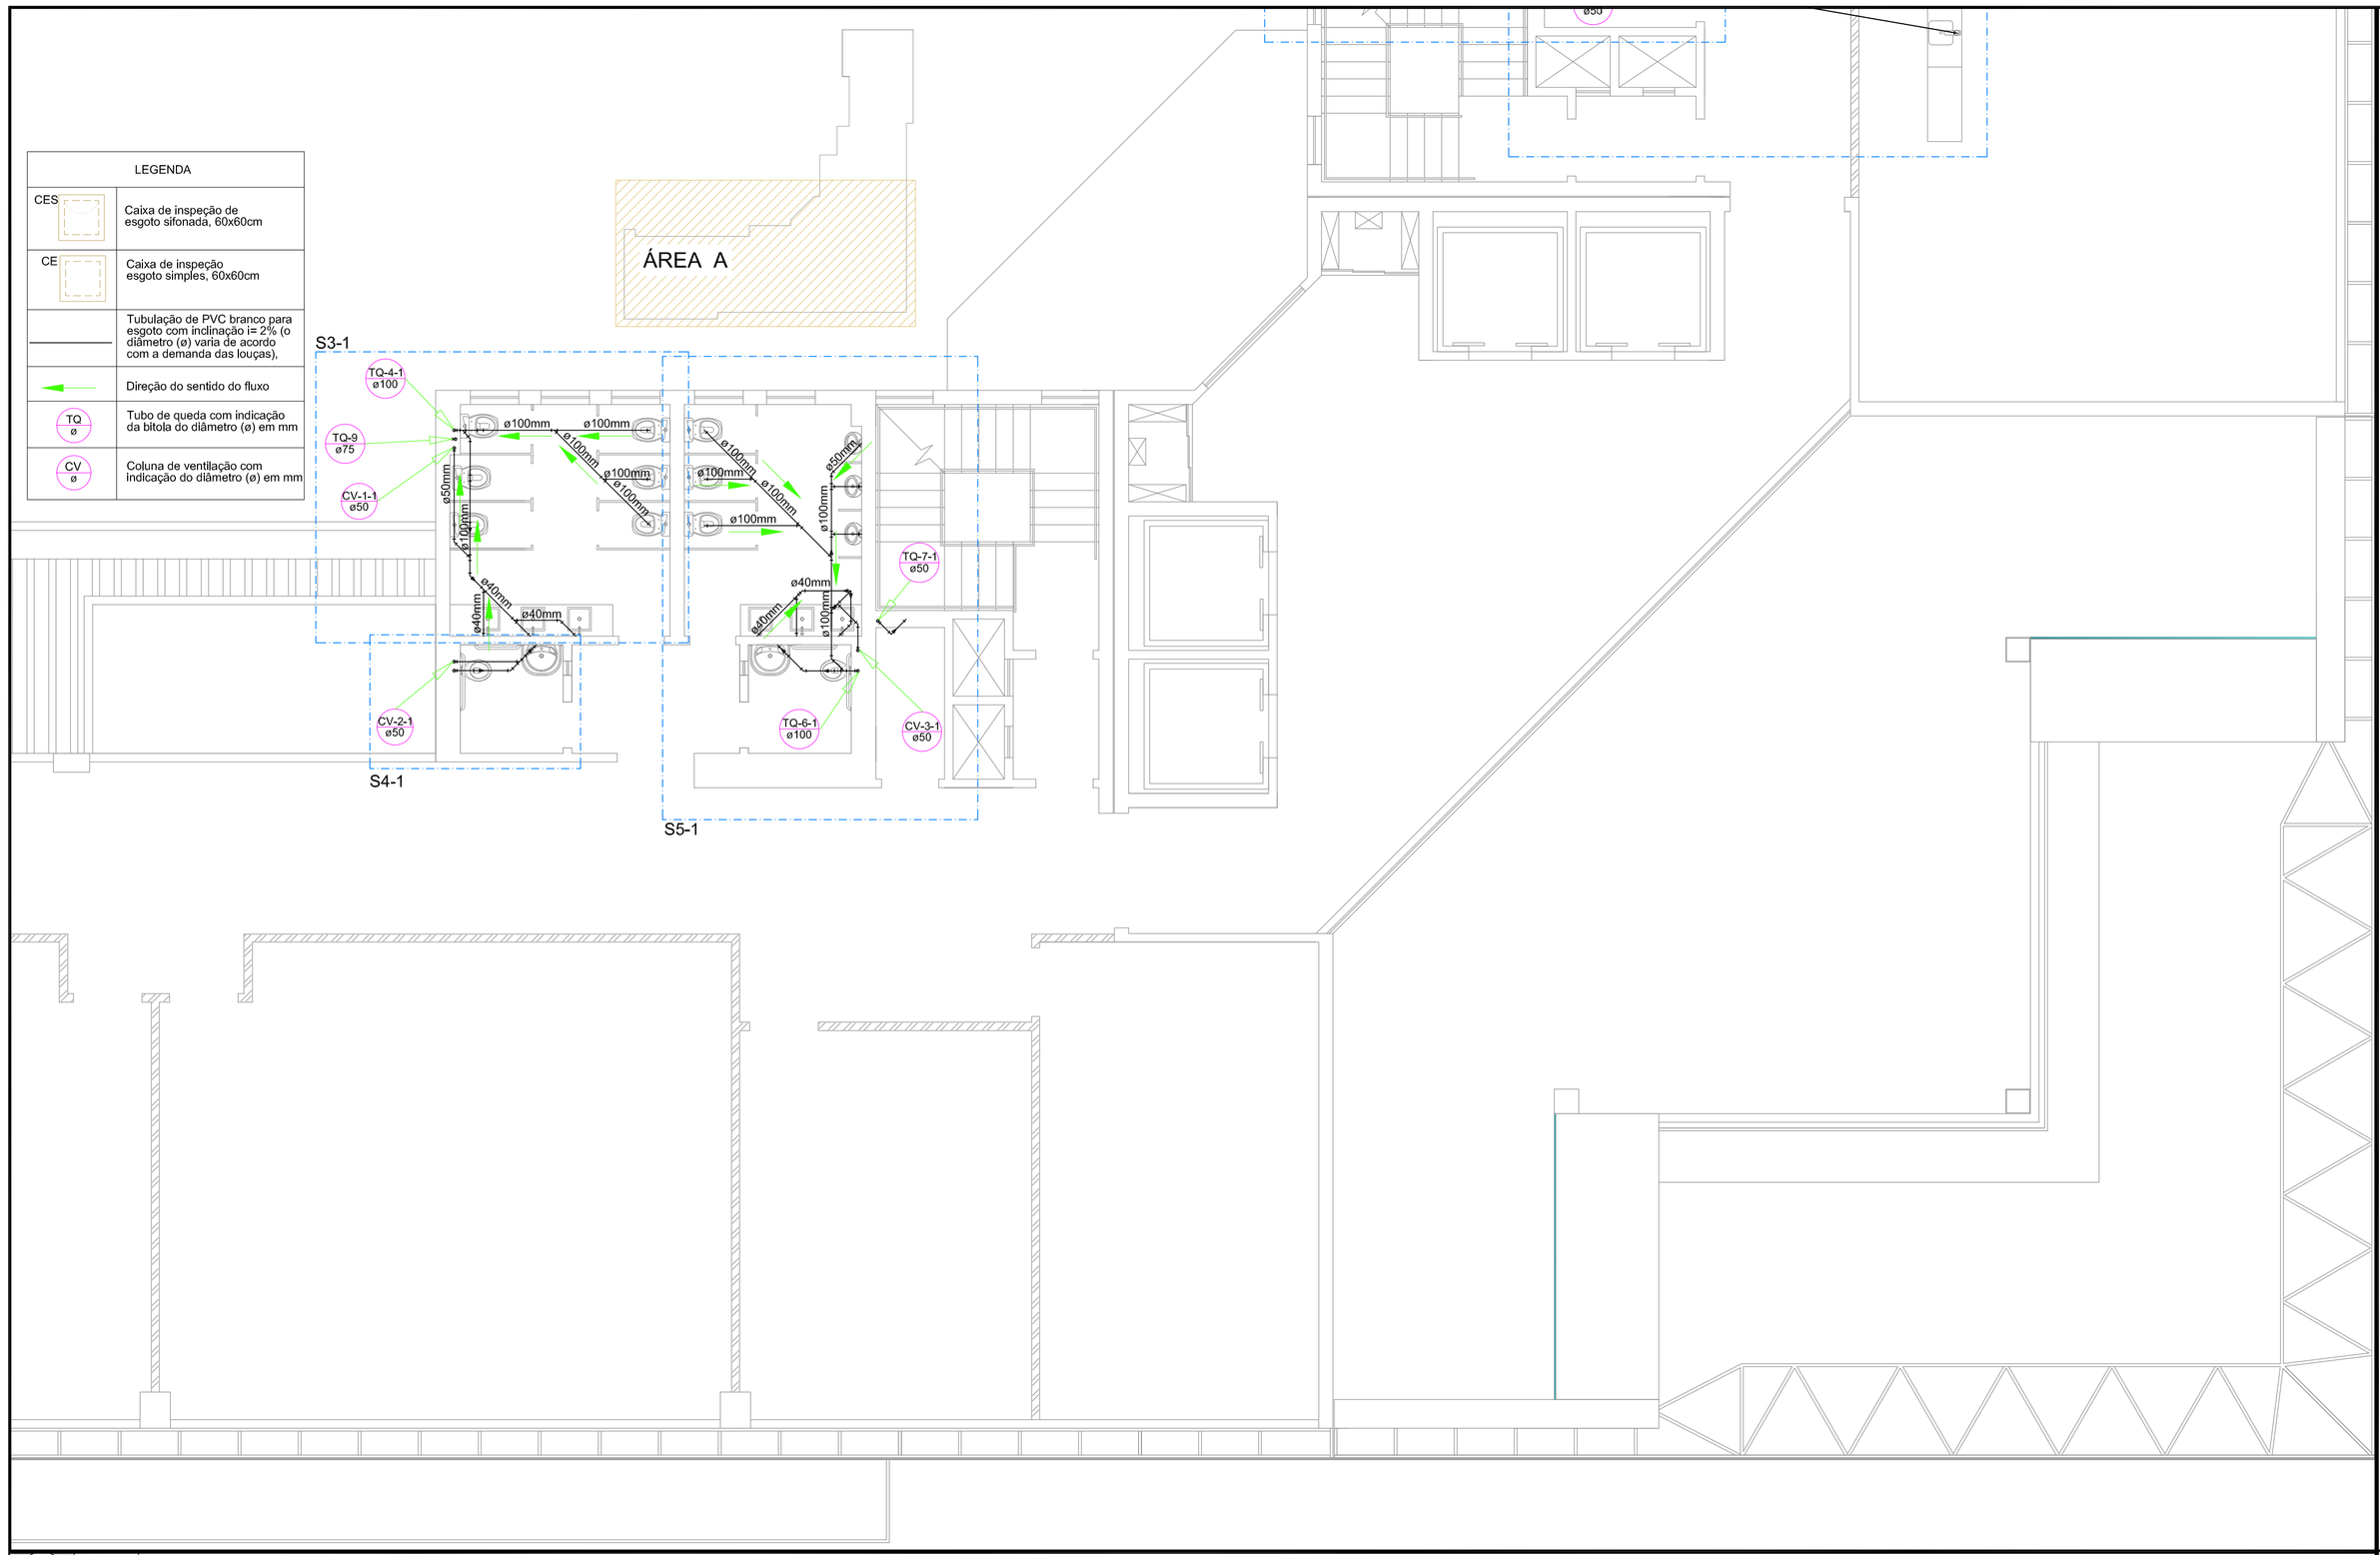

1 esg11 | ESC 1:75 | **INSTALAÇÃO DE ESGOTO**
PLANTA BAIXA - ÁREAS MOLHADAS: 5ºPAVIMENTO/ ÁREA A

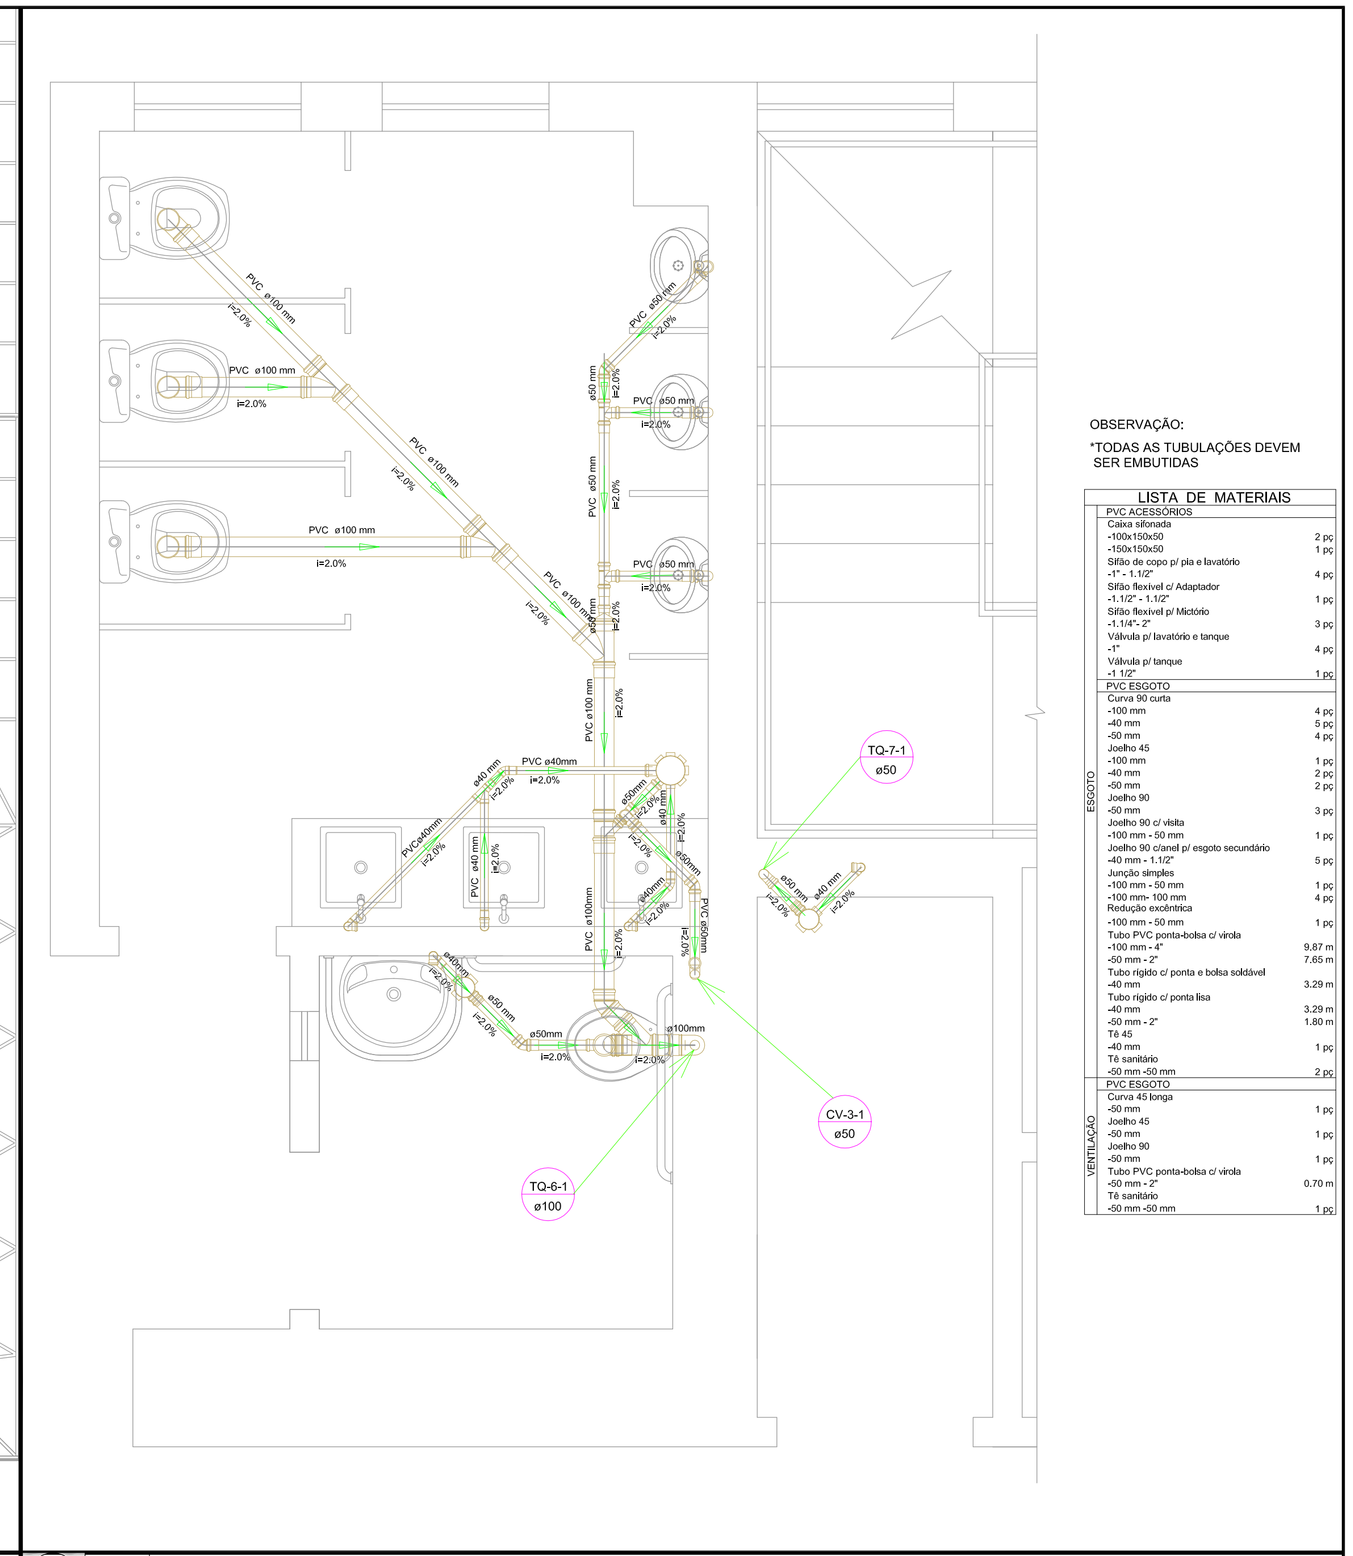

OBSERVAÇÃO:
*TODAS AS TUBULAÇÕES DEVEM SER EMBUTIDAS

LISTA DE MATERIAIS

	PVC ACESSÓRIOS	
	Caixa sifonada	
	-100x150x50	2 pç
	-150x150x50	1 pç
	Sifão de copo p/ pia e lavatório	
	-1" - 1.1/2"	4 pç
	Sifão flexível c/ Adaptador	
	-1.1/2" - 1.1/2"	1 pç
	Sifão flexível p/ Mictório	
	-1.1/4"- 2"	3 pç
	Válvula p/ lavatório e tanque	
	-1"	4 pç
	Válvula p/ tanque	
	-1 1/2"	1 pç
ESGOTO	PVC ESGOTO	
	Curva 90 curta	
	-100 mm	4 pç
	-40 mm	5 pç
	-50 mm	4 pç
	Joelho 45	
	-100 mm	1 pç
	-40 mm	2 pç
	-50 mm	2 pç
	Joelho 90	
	-50 mm	3 pç
	Joelho 90 c/ visita	
	-100 mm - 50 mm	1 pç
	Joelho 90 c/anel p/ esgoto secundário	
	-40 mm - 1.1/2"	5 pç
	Junção simples	
	-100 mm - 50 mm	1 pç
	-100 mm- 100 mm	4 pç
	Redução excêntrica	
	-100 mm - 50 mm	1 pç
	Tubo PVC ponta-bolsa c/ válvula	
	-100 mm - 4"	9,87 m
	-50 mm - 2"	7,65 m
	Tubo rígido c/ ponta e bolsa soldável	
	-40 mm	3,29 m
	Tubo rígido c/ ponta lisa	
	-40 mm	3,29 m
	-50 mm - 2"	1,80 m
	Tê 45	
	-40 mm	1 pç
	Tê sanitário	
	-50 mm -50 mm	2 pç
VENTILAÇÃO	PVC ESGOTO	
	Curva 45 longa	
	-50 mm	1 pç
	Joelho 45	
	-50 mm	1 pç
	Joelho 90	
	-50 mm	1 pç
	Tubo PVC ponta-bolsa c/ válvula	
	-50 mm - 2"	0,70 m
	Tê sanitário	
	-50 mm -50 mm	1 pç

2 esg11 | ESC 1:75 | **INSTALAÇÃO DE ESGOTO**
DETALHE S5-1: WC MASCULINO E WC PNE MASCULINO: 5º PAVIMENTO/ÁREA A

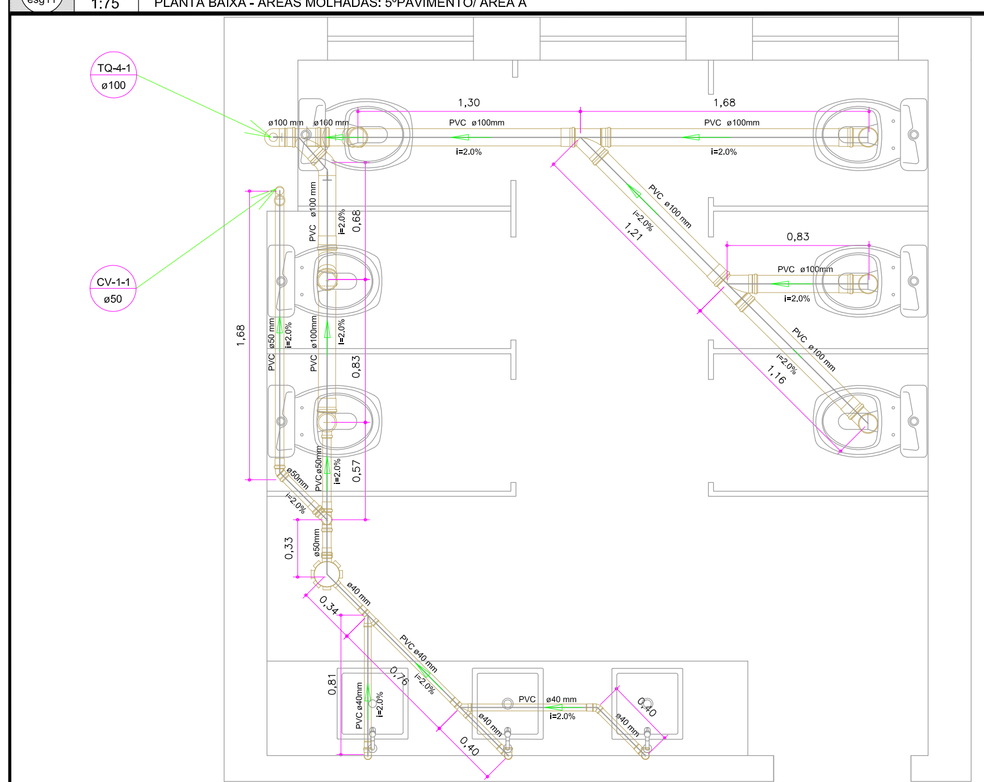

OBSERVAÇÃO:
*TODAS AS TUBULAÇÕES DEVEM SER EMBUTIDAS

LISTA DE MATERIAIS

	PVC ACESSÓRIOS	
	Caixa sifonada	
	-150x150x50	1 pç
	Sifão de copo p/ pia e lavatório	
	-1" - 1.1/2"	3 pç
	Válvula p/ lavatório e tanque	
	-1"	3 pç
ESGOTO	PVC ESGOTO	
	Curva 90 curta	
	-100 mm	4 pç
	-40 mm	3 pç
	Joelho 45	
	100 mm	2 pç
	-40 mm	1 pç
	Joelho 90	
	-50 mm	1 pç
	Joelho 90 c/ visita	
	-100 mm - 50 mm	1 pç
	Joelho 90 c/anel p/ esgoto secundário	
	-40 mm - 1.1/2"	3 pç
	Junção simples	
	-100 mm- 100 mm	5 pç
	Tubo PVC ponta-bolsa c/ válvula	
	-100 mm - 4"	11,04 m
	-50 mm - 2"	0,63 m
	Tubo rígido c/ ponta e bolsa soldável	
	-40 mm	3,10 m
	Tubo rígido c/ ponta lisa	
	-40 mm	1,80 m
	Tê 45	
	40 mm	2 pç
	Tê sanitário	
	-50 mm -50 mm	1 pç
VENTILAÇÃO	PVC ESGOTO	
	Curva 45 longa	
	-50 mm	1 pç
	Joelho 45	
	-50 mm	1 pç
	Tubo PVC ponta-bolsa c/ válvula	
	-50 mm - 2"	5-50 m

3 esg11 | ESC SEM | **INSTALAÇÃO DE ESGOTO**
DETALHE S3-1: WC FEMININO - 5º PAVIMENTO/ÁREA A

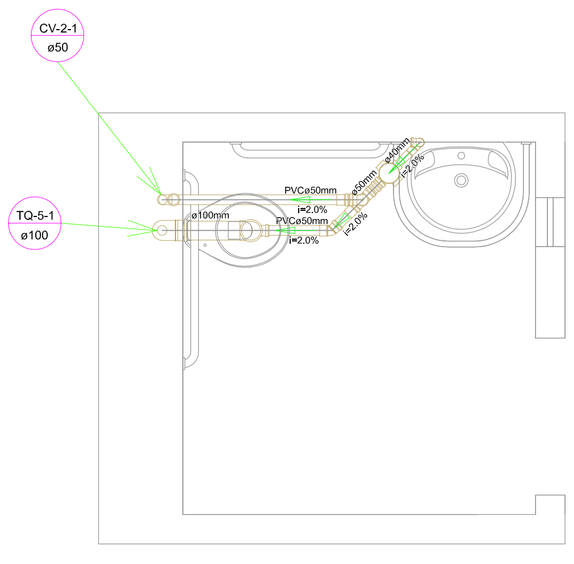

OBSERVAÇÃO:
*TODAS AS TUBULAÇÕES DEVEM SER EMBUTIDAS

LISTA DE MATERIAIS

	CAIXAS DE PASSAGEM	
	Caixa sifonada	
	-100x150x50	1 pç
	Sifão de copo p/ pia e lavatório	
	-1" - 1.1/2"	4 pç
	Válvula p/ lavatório e tanque	
	-1"	4 pç
	PVC ESGOTO	
ESGOTO	Curva 90 curta	
	-100 mm	1 pç
	-40 mm	4 pç
	Joelho 45	
	-50 mm	1 pç
	Joelho 90 c/ visita	
	-100 mm - 50 mm	1 pç
	Joelho 90 c/anel p/ esgoto secundário	
	-40 mm - 1.1/2"	4 pç
	Tubo PVC ponta-bolsa c/ válvula	
	-100 mm - 4"	3,78 m
	-50 mm - 2"	0,64 m
	Tubo rígido c/ ponta e bolsa soldável	
	-40 mm	0,13 m
	Tubo rígido c/ ponta lisa	
	-40 mm	2,40 m
	PVC ESGOTO	
VENTILAÇÃO	Curva 45 longa	
	-50 mm	1 pç
	Joelho 90	
	-50 mm	1 pç
	Tubo PVC ponta-bolsa c/ válvula	
	-50 mm - 2"	4,69 m
	Tê sanitário	
	-50 mm -50 mm	1 pç

4 esg11 | ESC SEM | **INSTALAÇÃO DE ESGOTO**
DETALHE S4-1: WC PNE FEMININO - 5º PAVIMENTO/ÁREA A

OBSERVAÇÕES:
*TODAS AS TUBULAÇÕES DEVEM SER EMBUTIDAS

ALTERAÇÃO	DATA	REVISÃO	ASSUNTO

ROPLAN PLANEJAMENTO DE PROJETOS
R. Cursino Amarante, 988, Duque de Caxias, Cuiabá / MT , cep 78.045-330
fone / fax: (65) 3322 - 3669 aquatro@aquatroprojetos.com
www.aquatroprojetos.com

PROJETO EXECUTIVO
PROJETO DE ESGOTO PREDIAL

Proprietário: UNIRIO - UNIVERSIDADE FEDERAL DO ESTADO DO RIO DE JANEIRO

Local: AV. PAUSTER, 458, URCA, RIO DE JANEIRO-RJ

Autor do Projeto:

LUCIANE CLEONICE DURANTE
ENGENHEIRA CIVIL - CREA 1200484452

Responsável Técnico:

Assunto:	Escala:	Data:	Folha:
INSTALAÇÕES PREDIAIS - ESGOTO DETALHES S3-1, S4-1 E S5-1/ ÁREA A	INDICADA	DEZ/10	ESG-11