


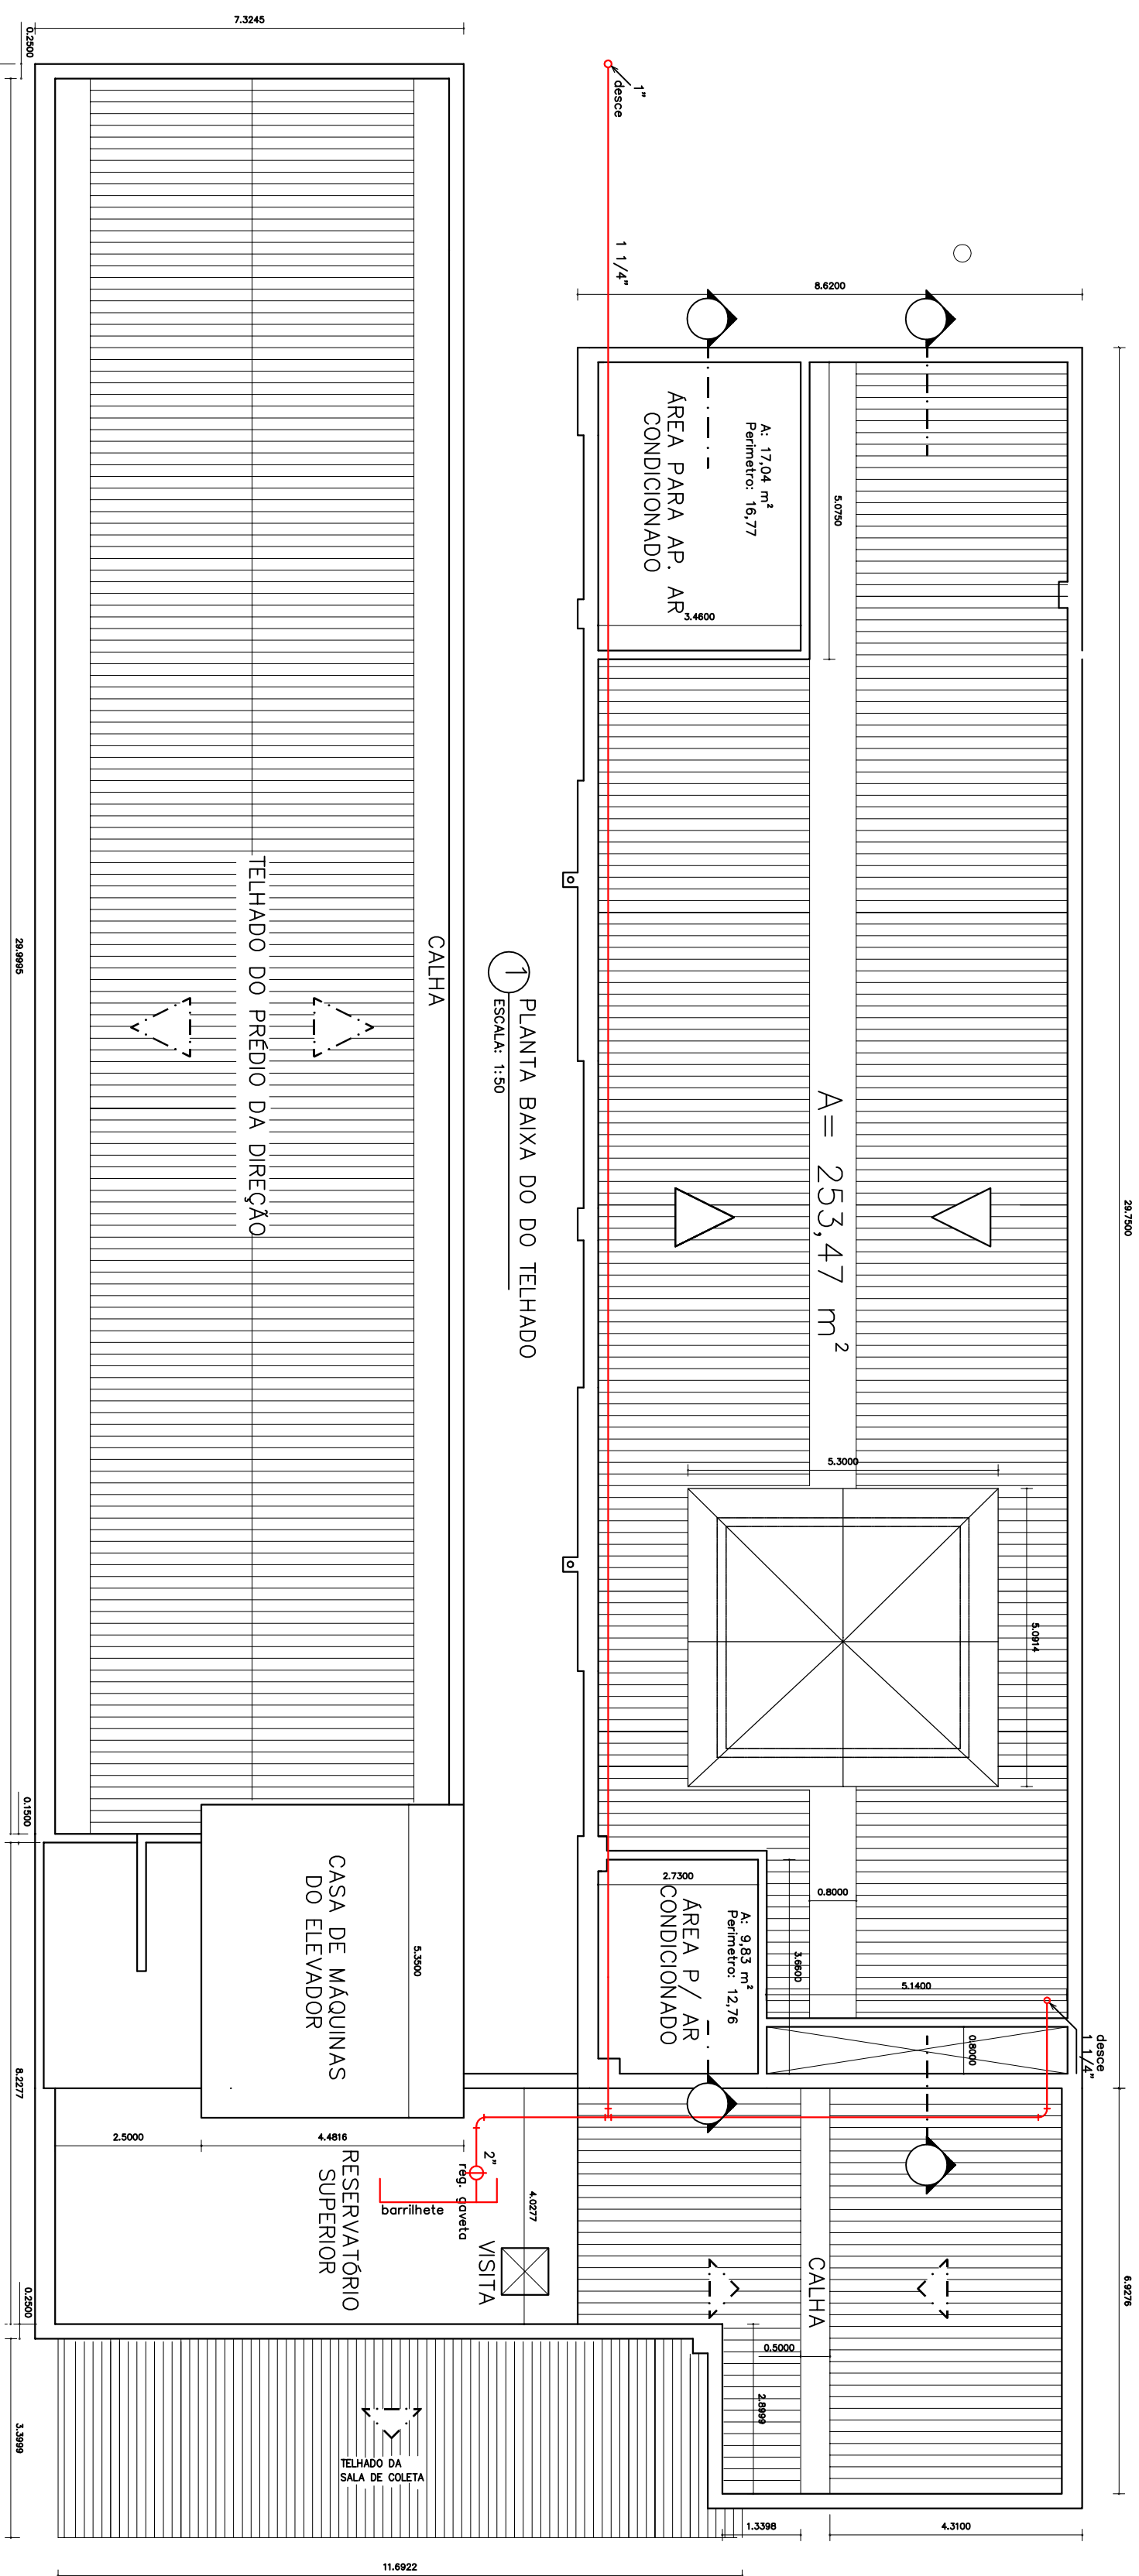

UNIRIO

PROJETO ARQUIVO NOSOLÓGICO DO HUGG

SET
2008

1:75

ALUISIO CESAR
ARQUITETO

DESENHO	ESCALA
	1:75

UNIRIO – HUGG

TELHADO MODIFICADO