
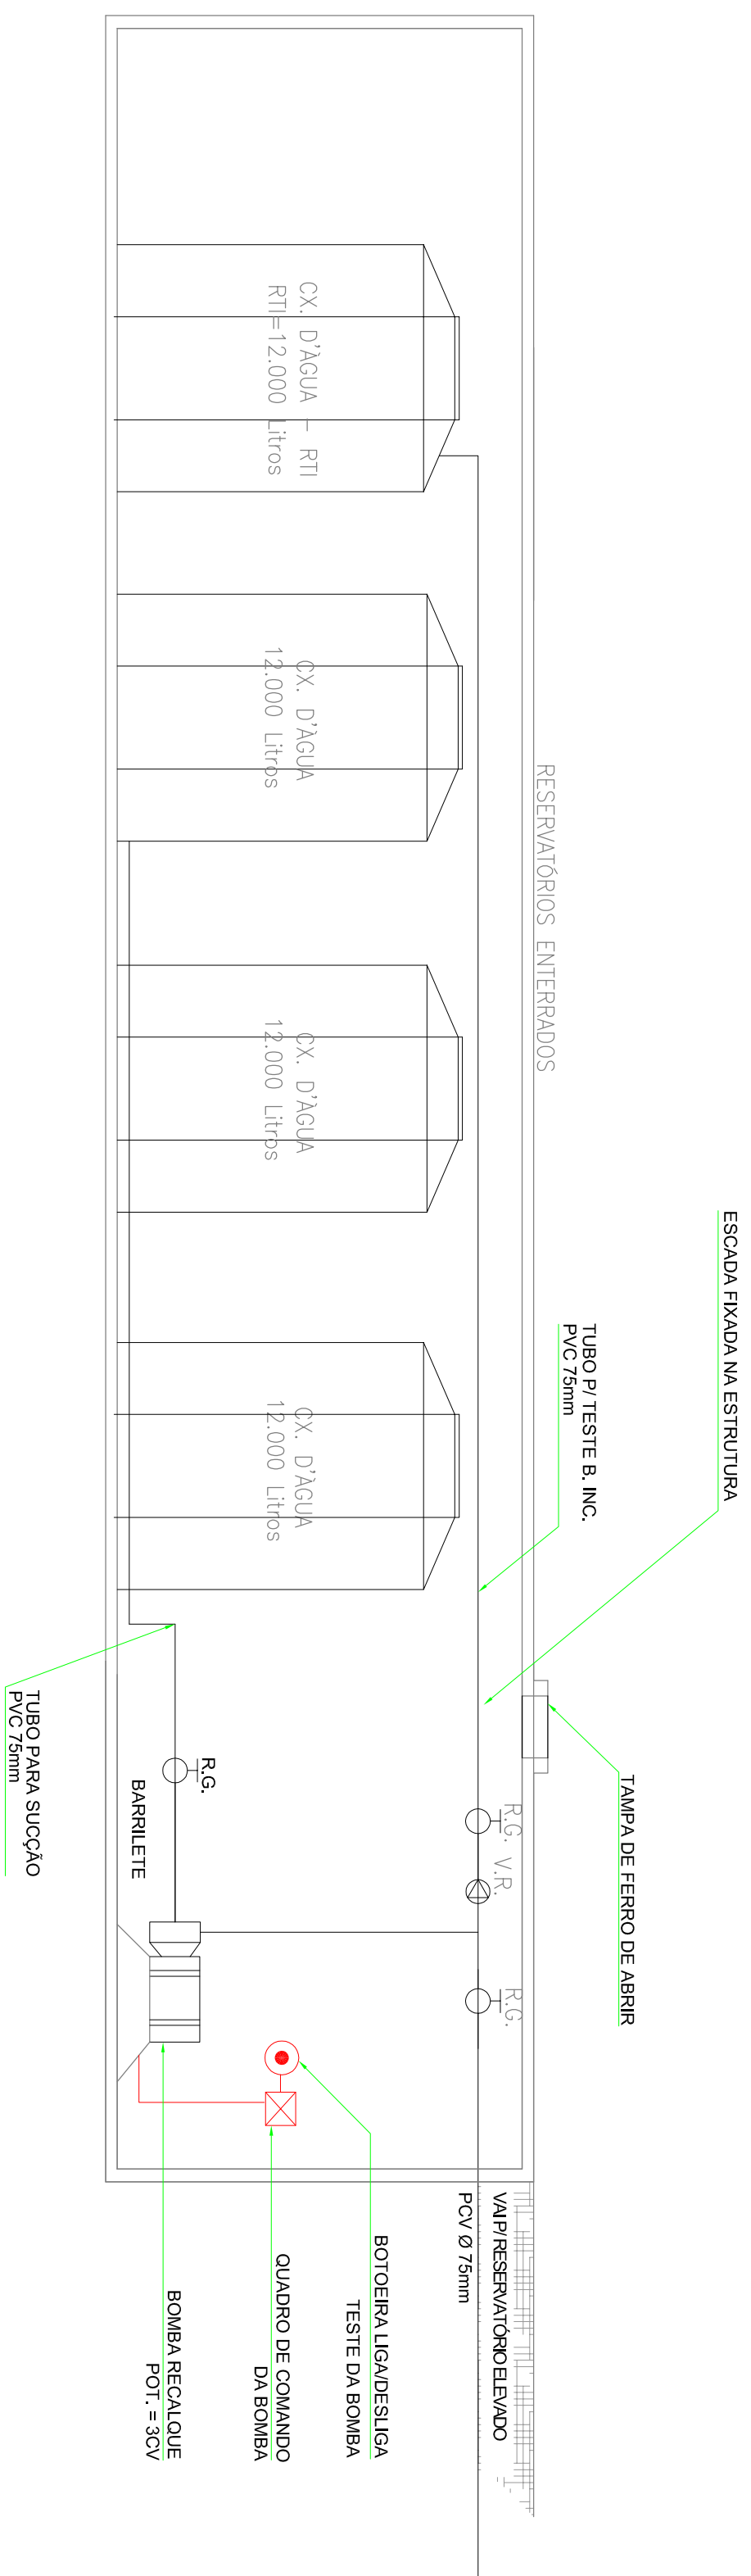
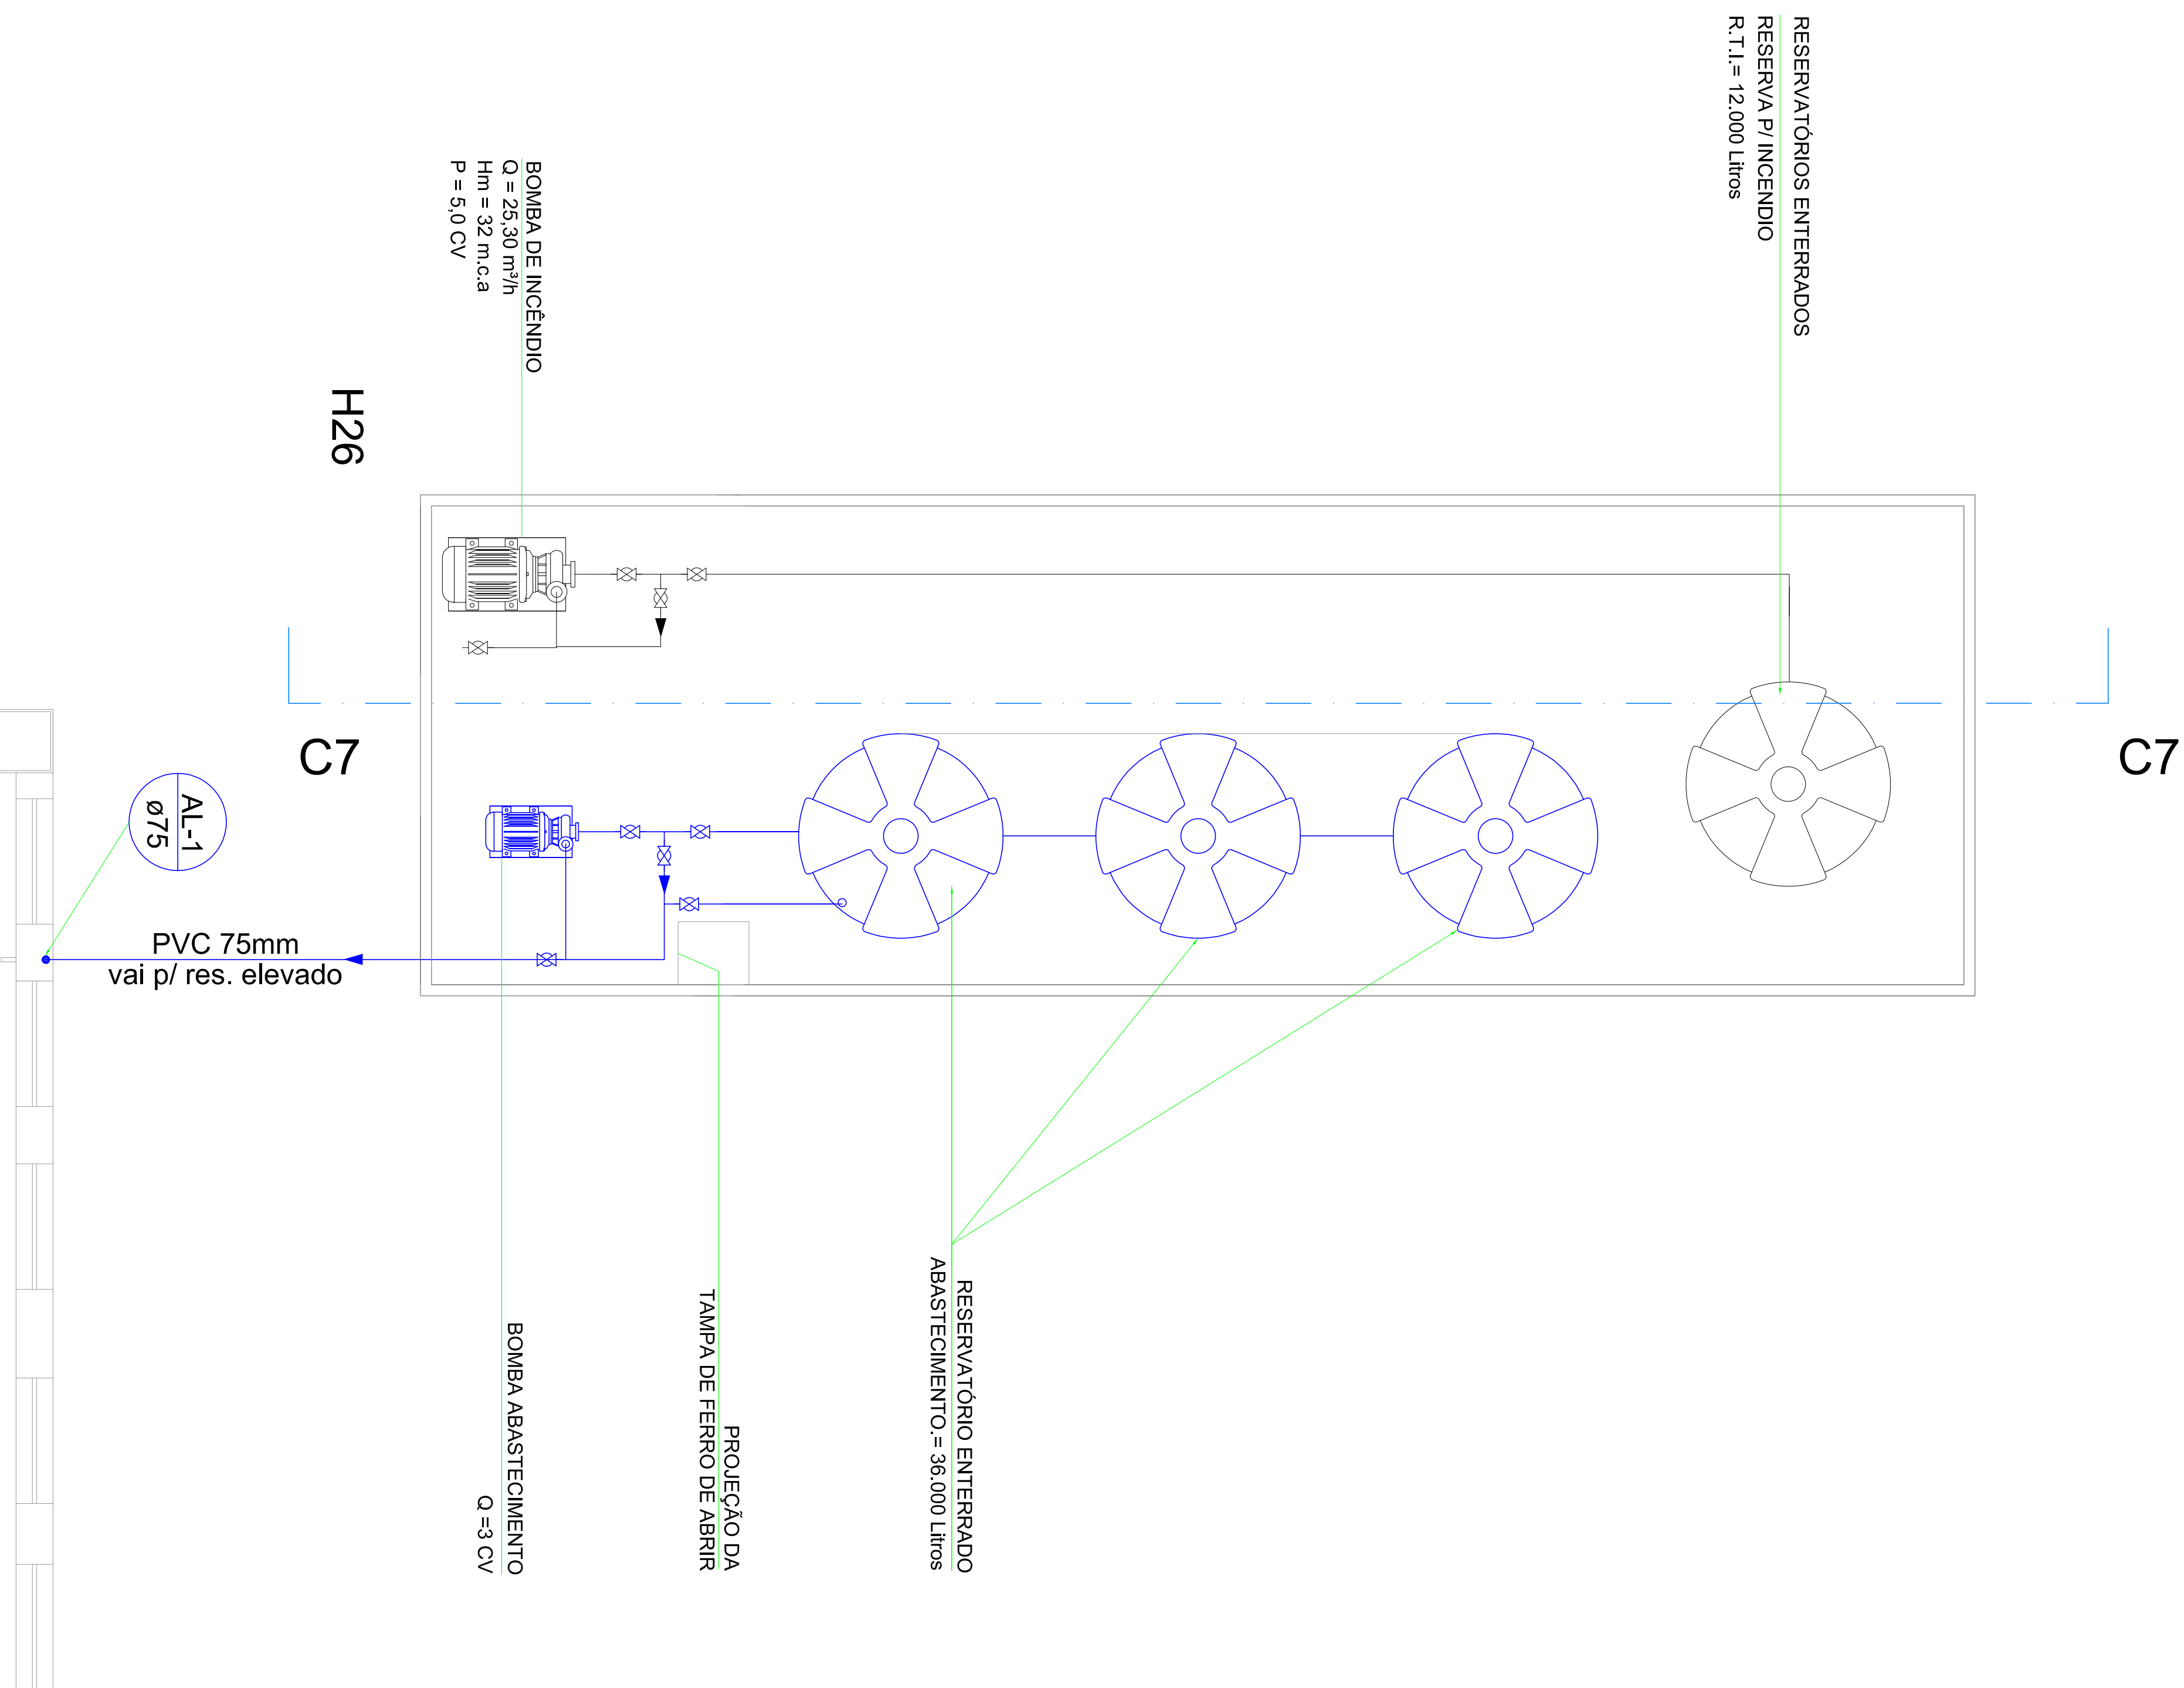
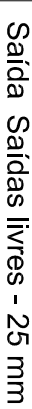
 
 
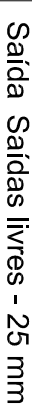
 
 
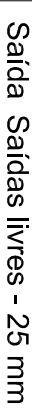
 
 
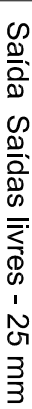
 
 
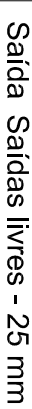
 
 
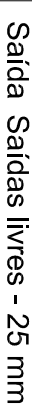
 
 
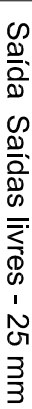
 
 
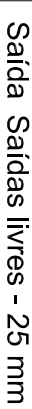
 
 
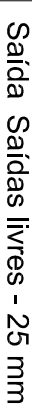
 
 
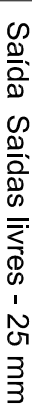
 
 
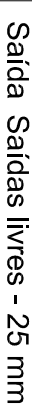
 
 
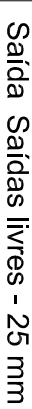
 
 
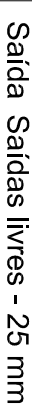
 
 
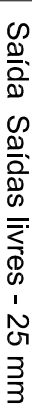
 
 
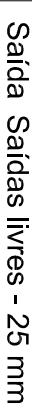
 


 


2	ESC	INSTALAÇÃO DE ÁGUA FRIA
april	1:50	CORTE C/ DO RESERVATÓRIO ENTERRADO+86
Legenda das indicações		
CH	Chuveiro - 25mm X 3/4"	
LV	Lavatório com Joelho de 90° - 25 mm - 1/2"	
MIC	Mictório s/sifão c/Válv. Descarga p/mic.com joelho de 90° - 25 mm - 1/2"	
Pia	Pia de cozinha com joelho de 90° - 25 mm - 3/4"	
RP	Registro de Pressão com PVC soldável - 25 mm - 3/4"	
RG	Registro de gaveta/canopla cromada c/PVC soldável - 3/4"	
OBSERVAÇÕES:		
- AS COTAS ESTÃO EM CENTÍMETROS		
- AS TUBULAÇÕES DEVEM SER EMPLANTADAS NAS ALVENARIAS		
ATENÇÃO	DATA	REVISÃO ASSUNTO

3	ESC	INSTALAÇÃO DE ÁGUA FRIA
9999	SEM	
LEGENDA		
 Bombas  Registro bruto gaveta Industrial c/PVC soldável - RG  Registro de Pressão com PVC soldável - RP  Registro de gaveta c/canopia cromada c/PVC soldável - RG  Válvula de descarga c/PVC soldável - VD		
 Saída Saldas livres - 25 mm  TLR Tanque de lavar com joelho de 90° - 25 mm - 3/4"  VD Válvula de descarga c/PVC soldável - 1 1/2"  VS Vaso sanitário com caixa acoplada - 3/4"		
LEGENDA		
 Bombas  Registro bruto gaveta Industrial c/PVC soldável - RG  Registro de Pressão com PVC soldável - RP  Registro de gaveta c/canopia cromada c/PVC soldável - RG  Válvula de descarga c/PVC soldável - VD		
 Saída Saldas livres - 25 mm  TLR Tanque de lavar com joelho de 90° - 25 mm - 3/4"  VD Válvula de descarga c/PVC soldável - 1 1/2"  VS Vaso sanitário com caixa acoplada - 3/4"		
