

LEGENDA E SIMBOLOGIA

CA

CAIXA DE PASSAGEM (AREIA) COM TAMPA CEGA (60x60cm)


CAG

CAIXA DE PASSAGEM (AREIA) COM TAMPA GRELHADA (60x60cm)

AP-...
ø....

COLUMNA DE ÁGUA PLUVIAL
DIÂMETRO DA TUBULAÇÃO

TUBULAÇÃO DE PVC DE ÁGUA PLUVIAL

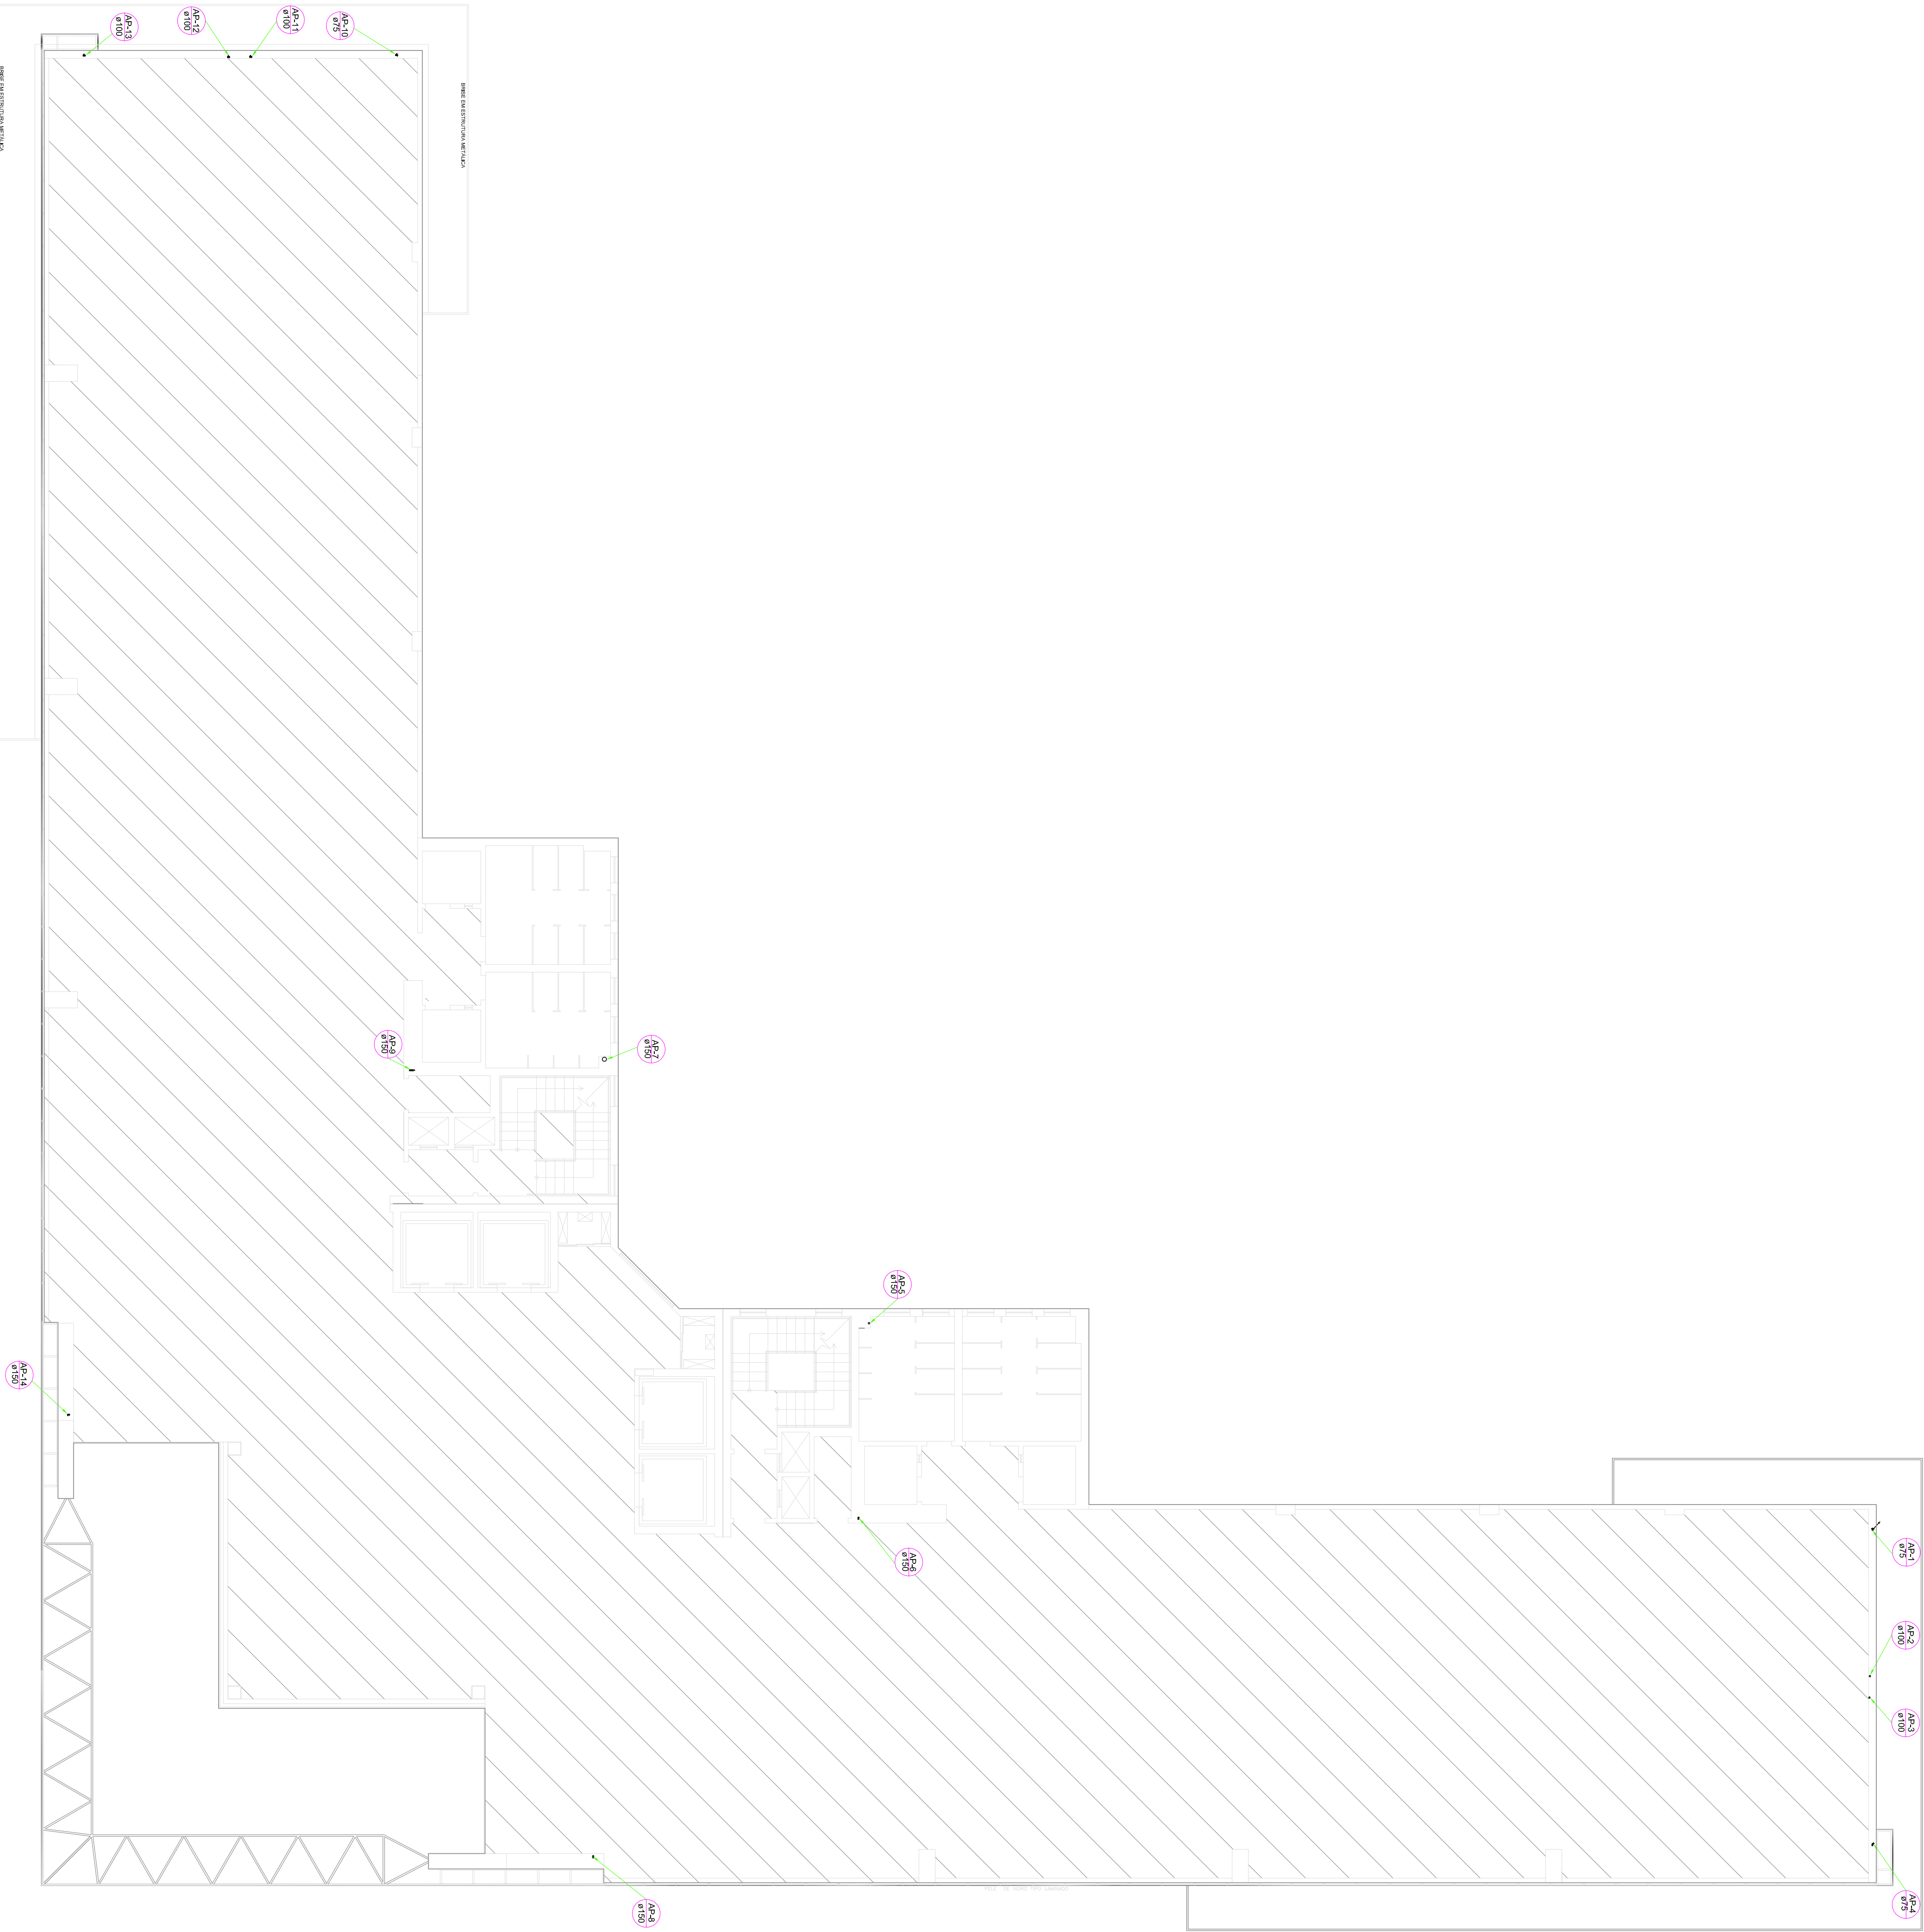

OBSERVAÇÕES:
- TODAS AS TUBULAÇÕES DEVEM SER EMBITIDAS NAS ALVENARIAS

ALTERAÇÃO

DATA

REVISÃO

ASSUNTO

ROPLAN

PROPLAN PAVIMENTAÇÃO DE PROJETOS

R. Oursino Amorante, 988, Duque de Caxias, Cuiabá / MT , cep 78.045-330
Fone / fax: (65) 3322 - 3669 aquatro@quatroprojetos.com
www.aquatroprojetos.com

PROJETO EXECUTIVO

PROJETO DE ÁGUA FRIA

Proprietário:

UNIRIO - UNIVERSIDADE FEDERAL DO ESTADO DO RIO DE JANEIRO

Local:

AV. PAUSTER, 488, URCA, RIO DE JANEIRO-RJ

Autor do Projeto:

LUCIANE CLEONICE DURANTE
ENGENHEIRA CIVIL - CREA 1209444/2

Responsável

Técnico:

Assuntor:

INSTALAÇÕES PREDIAS - ÁGUAS PLUVIAIS-PAVIMENTO TIPO

TUBOS DE QUEBRA/ LEBRADA E SIMBOLOGIA

Escritor:

INICIAÇÃO

Data:

DEZ/10

Colabor:

AP - 05