


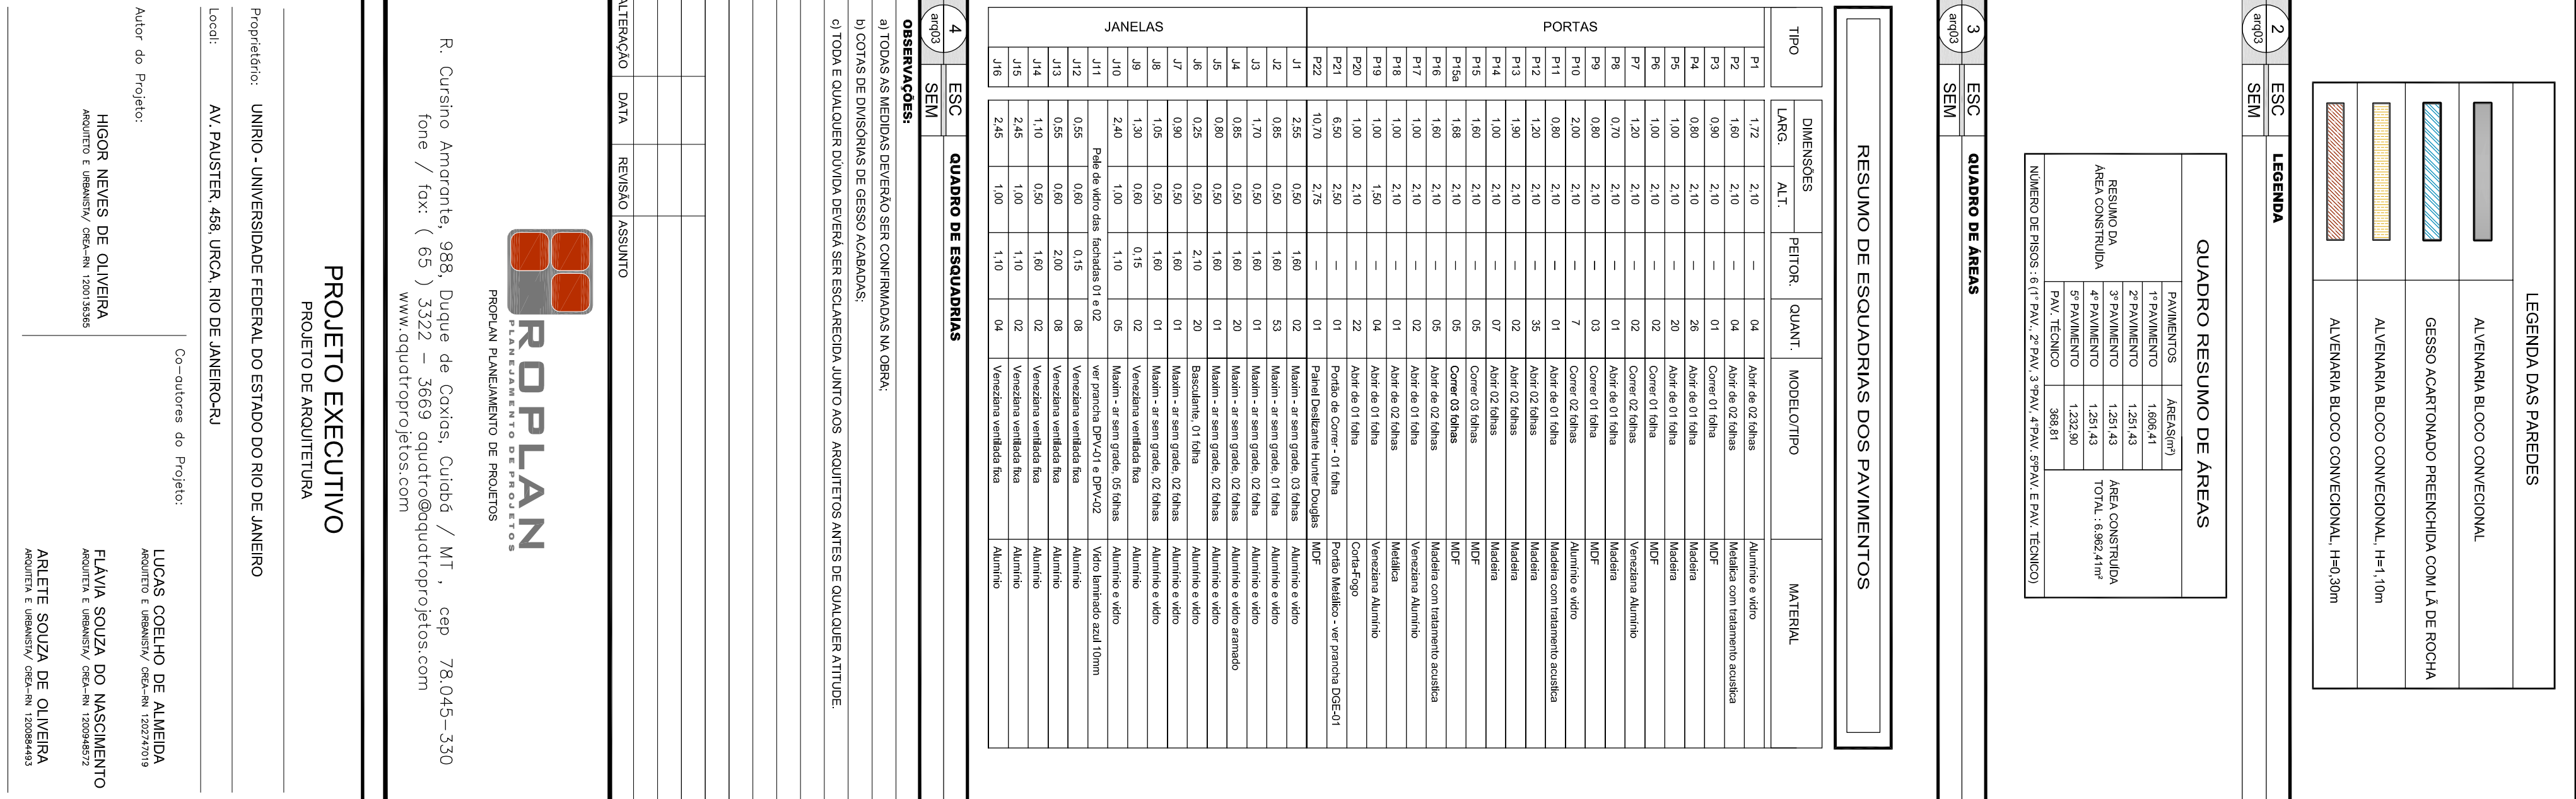

LEGENDA DAS PAREDES	
	ALVENARIA BLOCO CONECCIONAL
	ALVENARIA BLOCO CONECCIONAL - H = 1,10m
	ALVENARIA BLOCO CONECCIONAL - H=0,30m

QUADRO RESUMO DE ÁREAS		
	PAVIMENTOS	ÁREA(S)m²
	2º PAVIMENTO	1.251,43
	3º PAVIMENTO	1.251,43
	4º PAVIMENTO	1.251,43
NÚMERO DE PISOS : 6 : (1 PAV. 1º PAV. 3 PAV. 4 PAV. 5 PAV. E PAV. TÉCNICO)		

RESUMO DE ESQUADRIAS DOS PAVIMENTOS[illegible]

4	ESC	QUADRO DE ESQUADRIAS	
ano/03	SEM		
OBSERVAÇÕES:			
ALTERAÇÃO			
DATA			
REVISÃO			
ASSINATO			


ROPLAN

www.quatroprojetos.com

Projeto Executivo	
Projeto de Arquitetura	
Proprietário: UNIRIO - UNIVERSIDADE FEDERAL DO ESTADO DO RIO DE JANEIRO	
