



ÁREA 3 – 5º PAV.

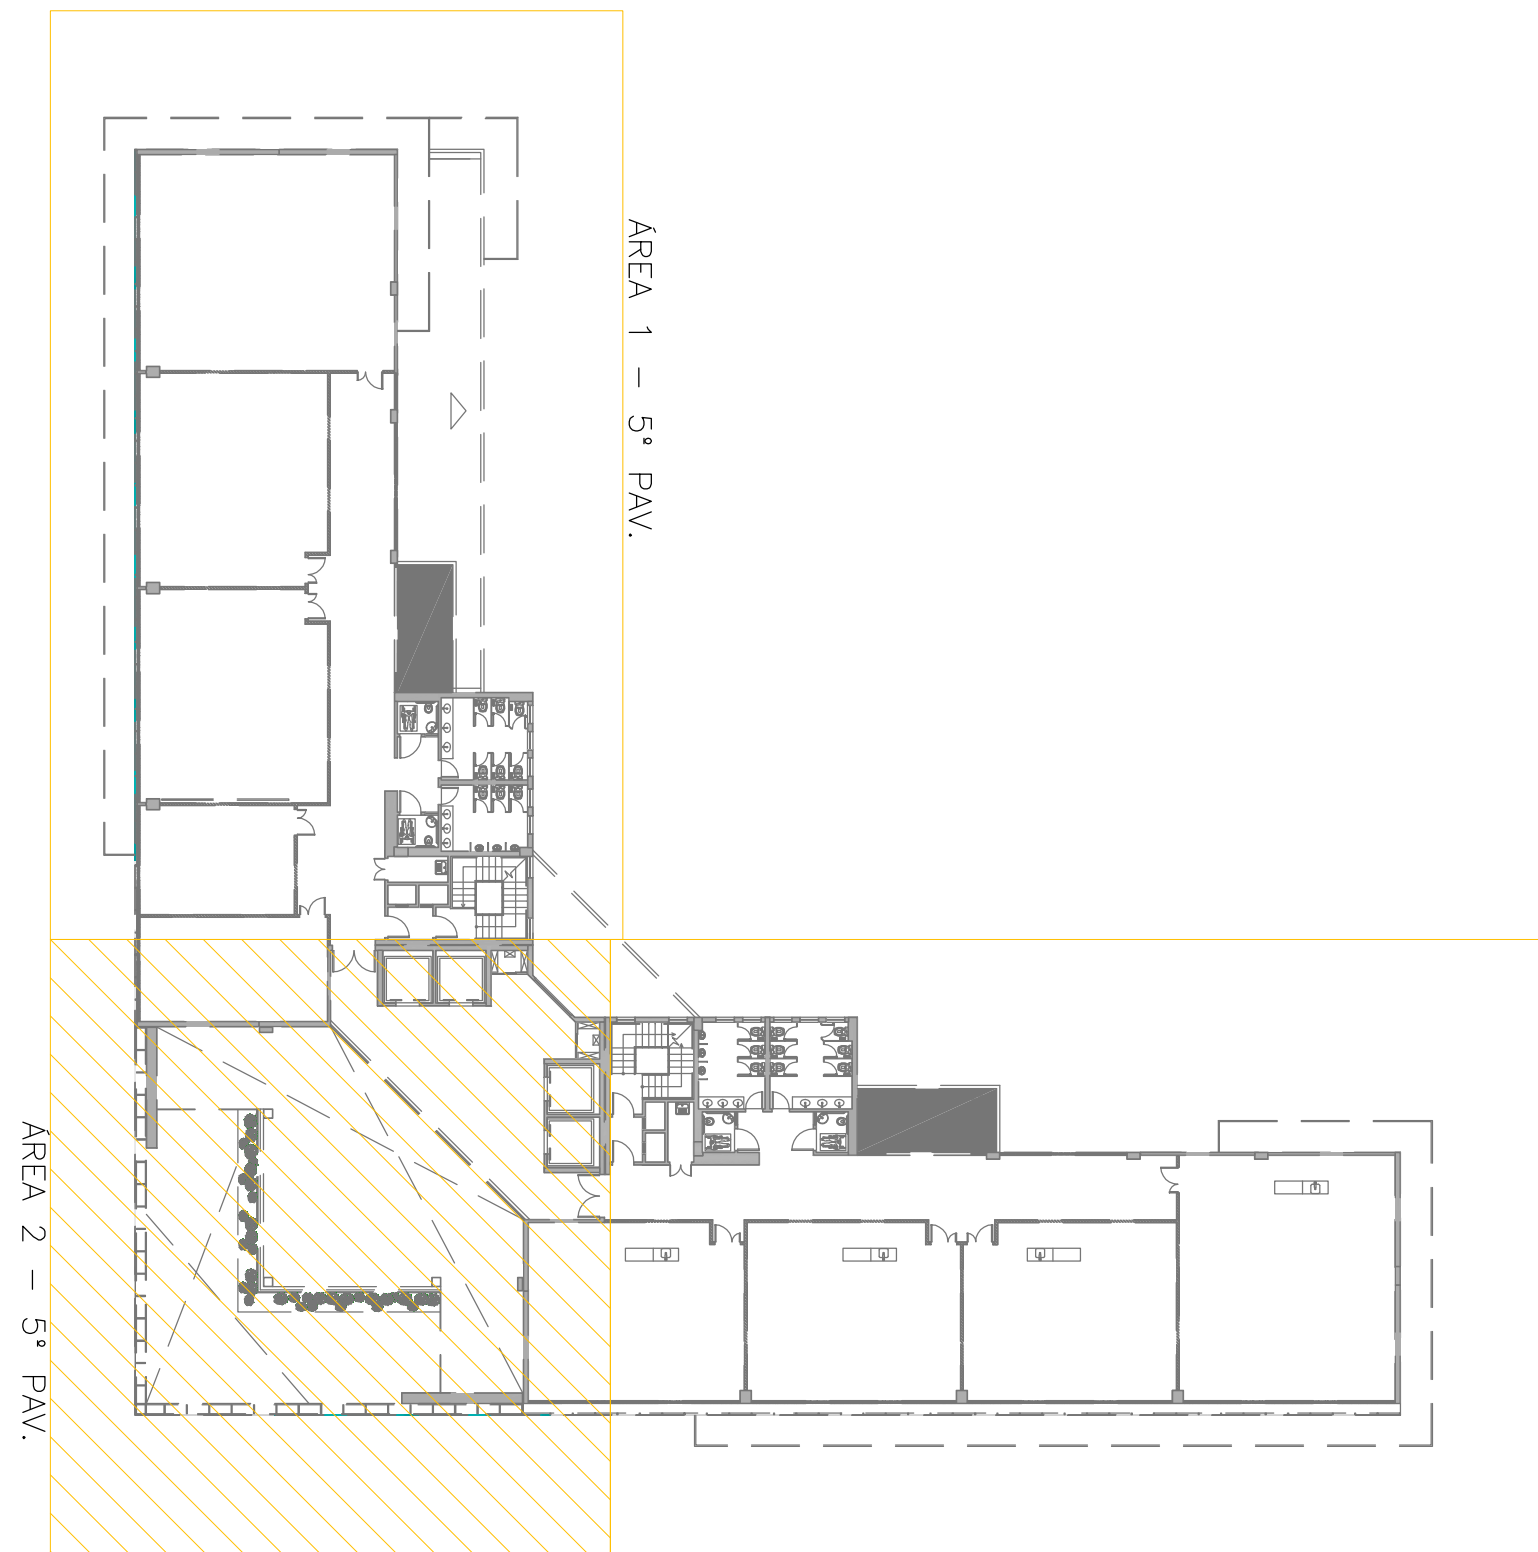

SIMBOLOGIA

D.E= DUTO DE ENTRADA DE AF
D.S= DUTO DE SAÍDA D E AR

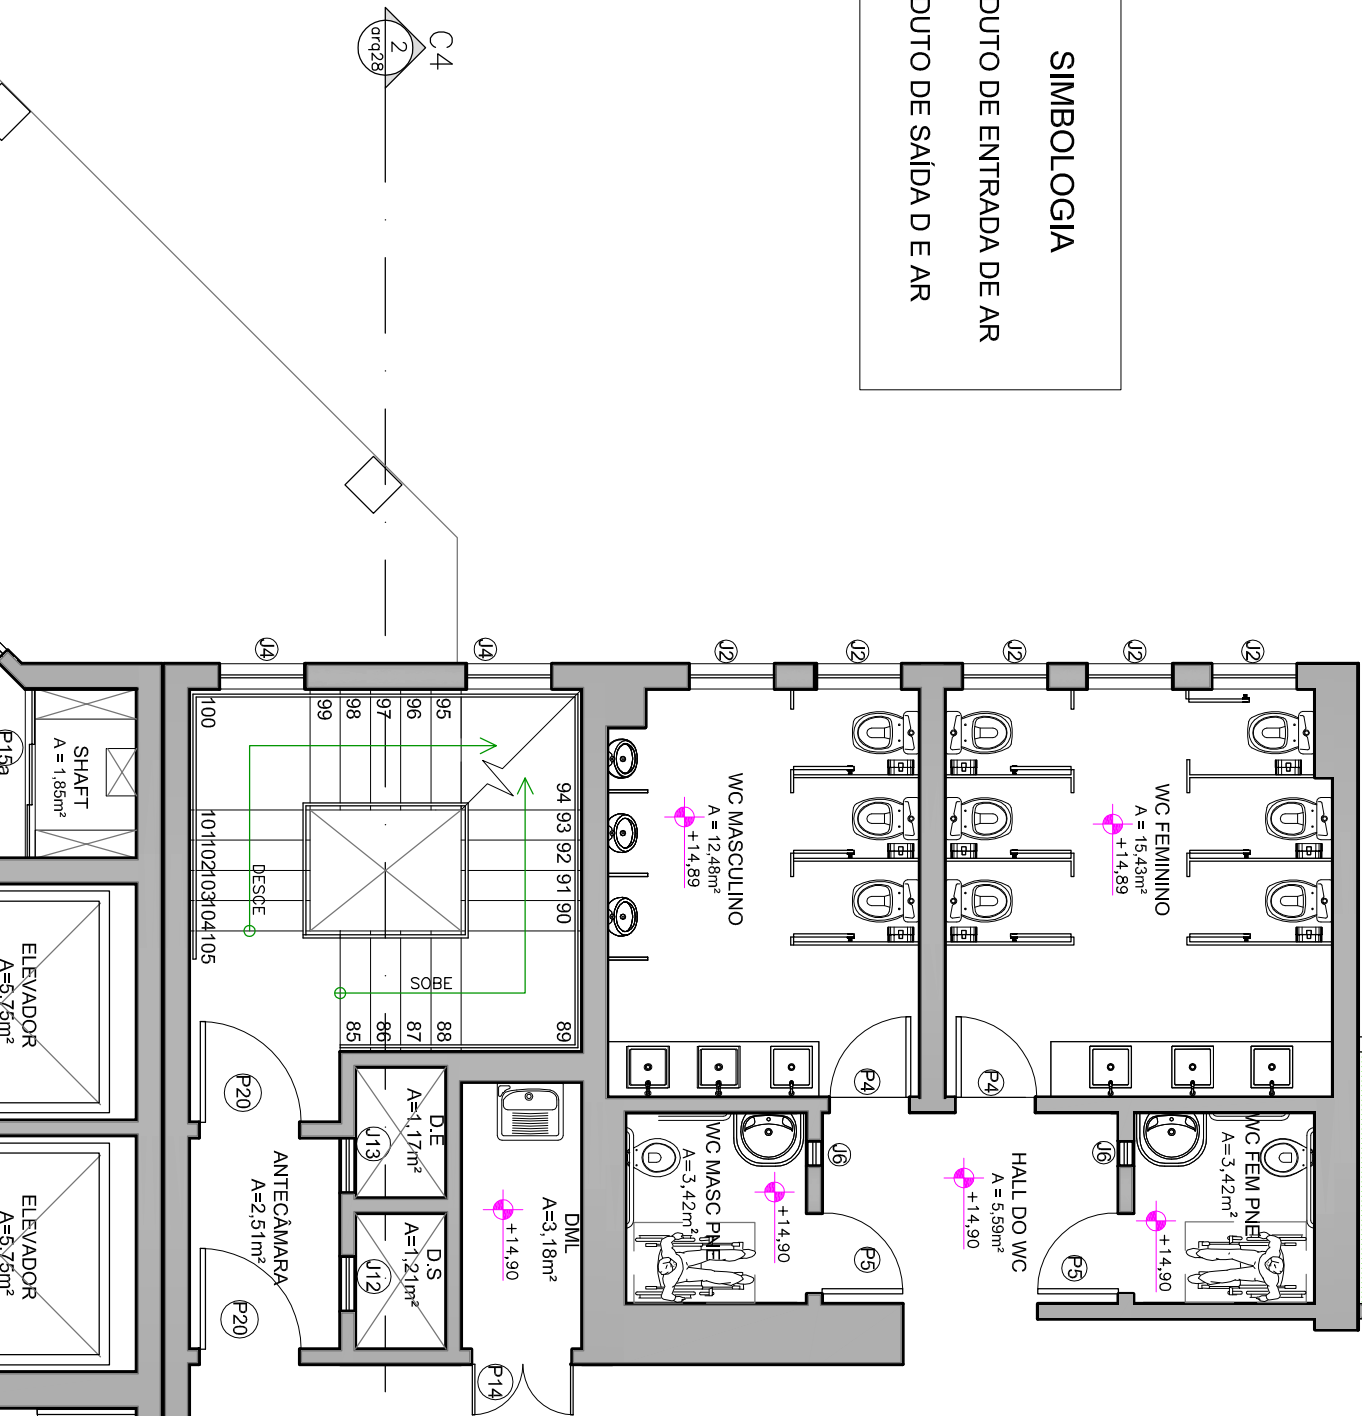


BIBLIOTECONOMIA
48 ALUNOS
 $A = 82,50m^2$
+14,90

PELE DE VIDRO TIPO LAMINADO



FACHADA 2

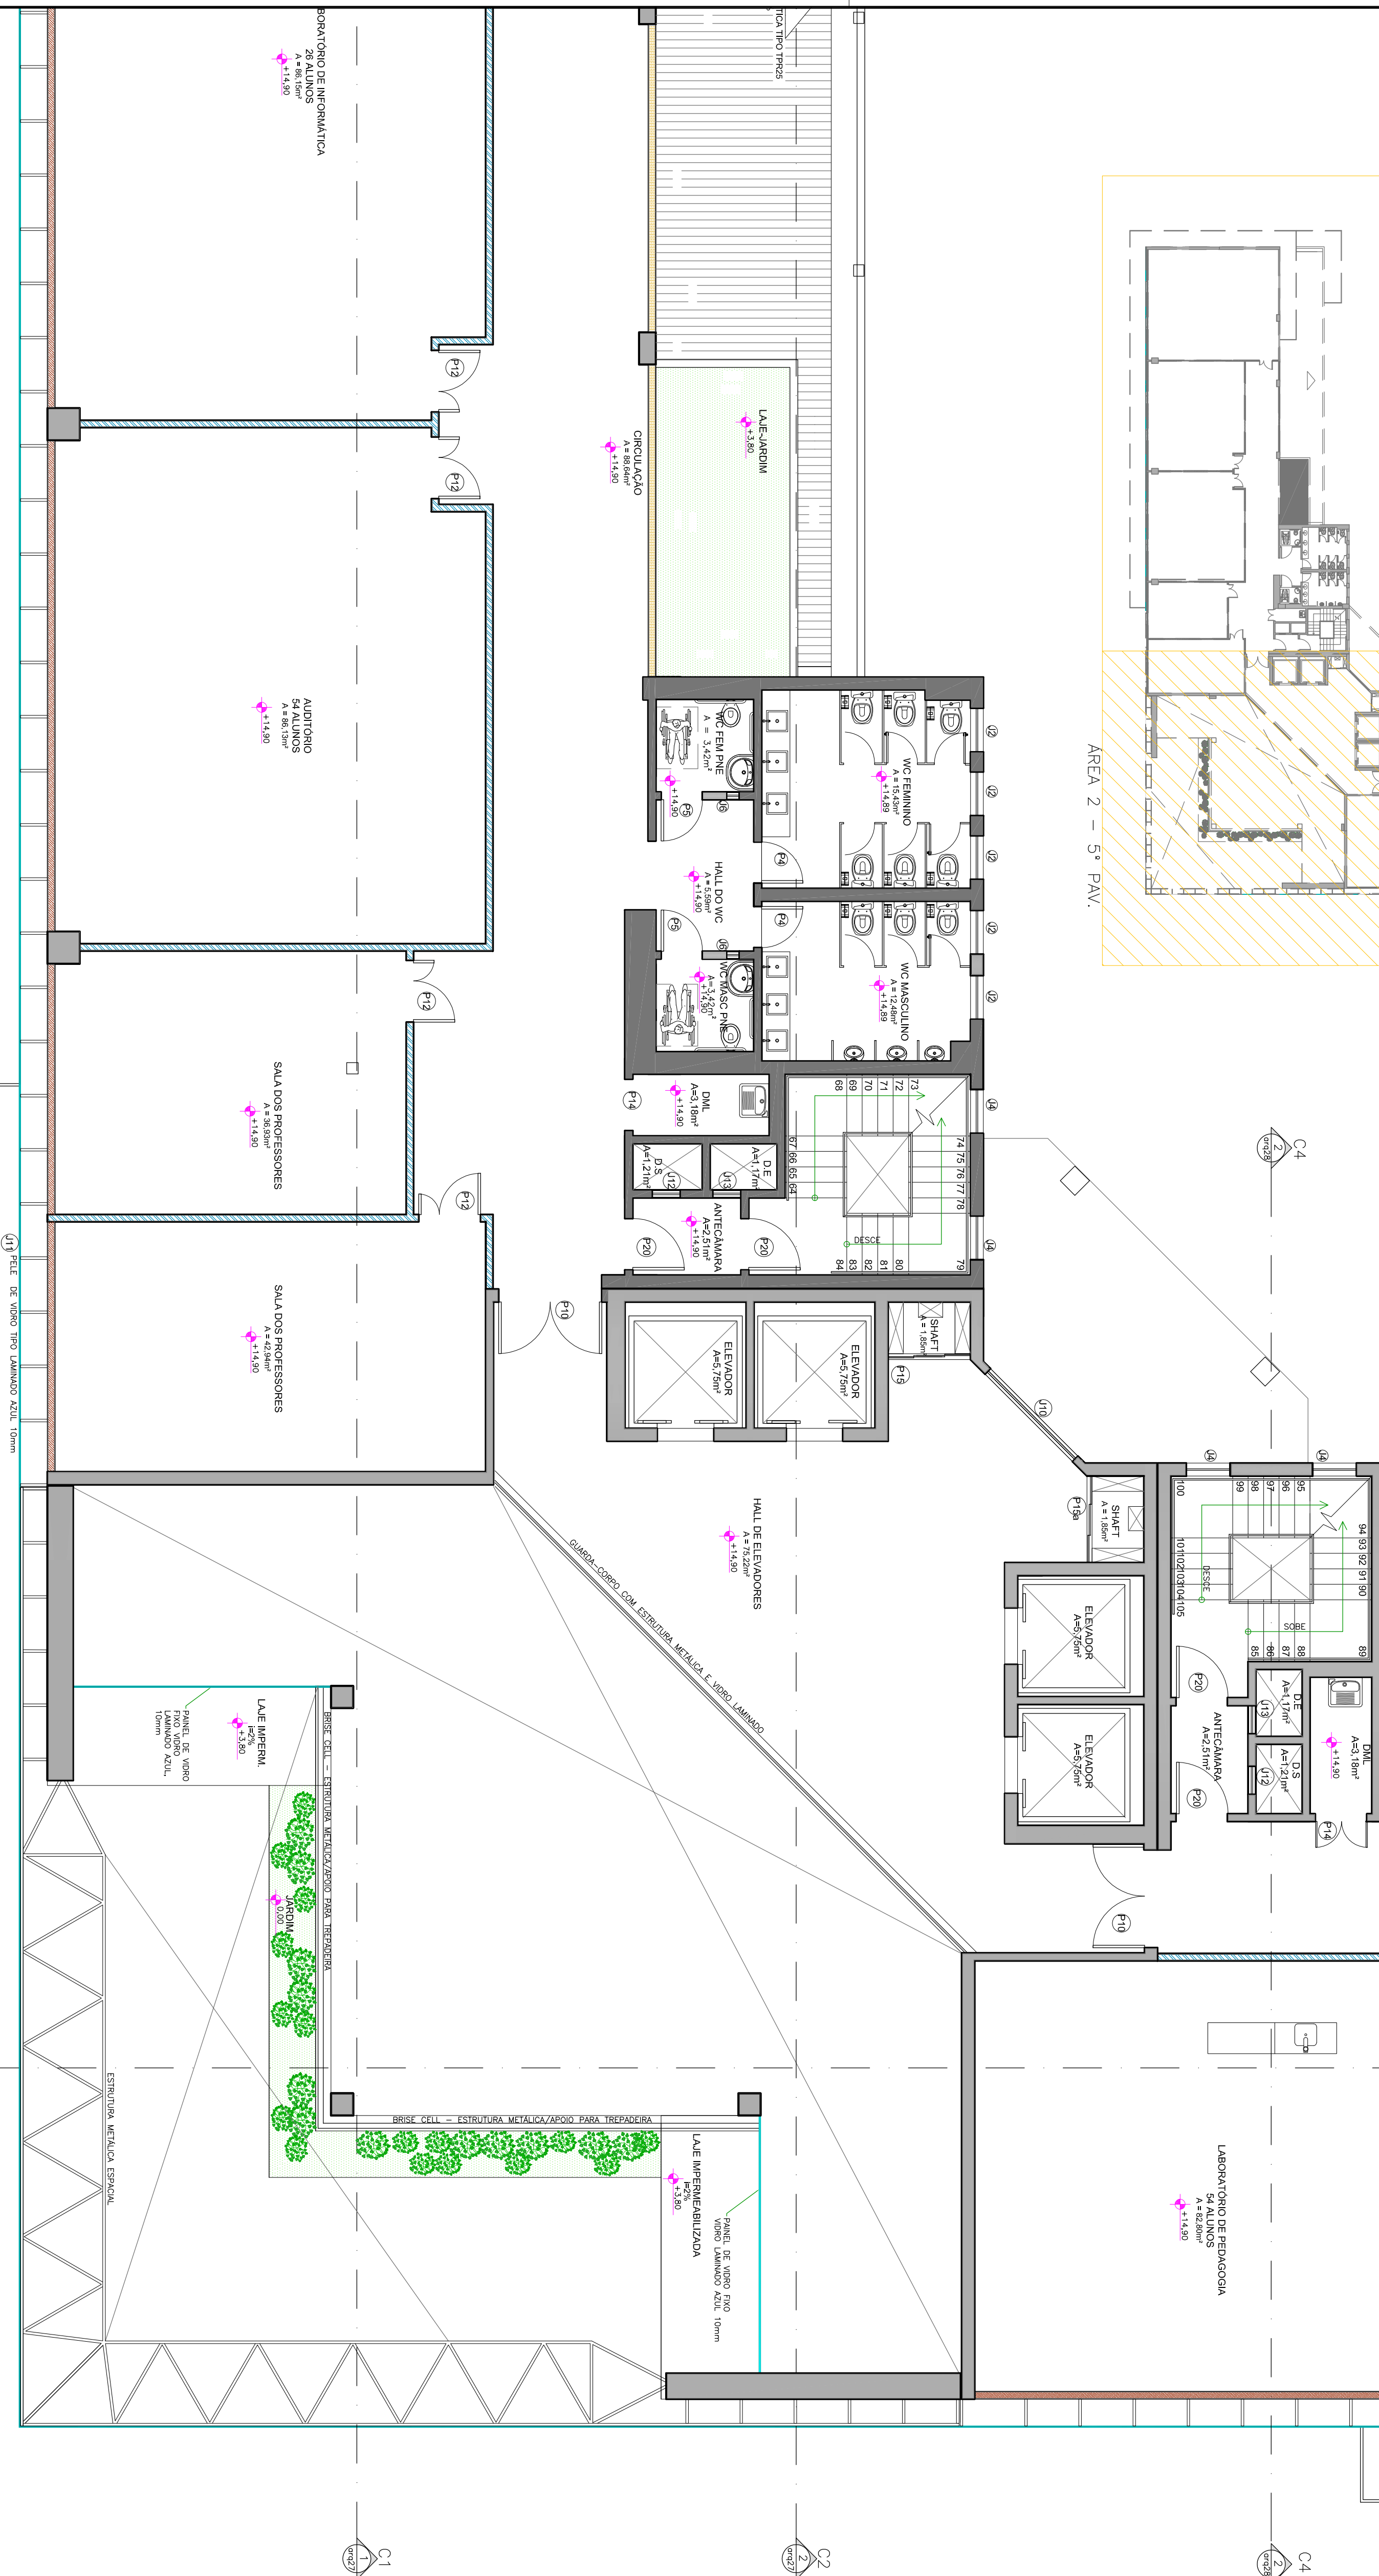

FACHADA 1

1	ESC	PLANTA BAIXA
arg20	1:75	

LEGENDA DAS PAREDES	
	ALVENARIA BLOCO CONVECCIONAL
	ALVENARIA BLOCO CONVECCIONAL 14x1,10m
	ALVENARIA BLOCO CONVECCIONAL 14x1,30m

arq20	SEM
-------	-----

QUADRO RESUMO DE ÁREAS

QUADRO RESUMO DE ÁREAS		
PAVIMENTOS	ÁREA(m²)	
1º PAVIMENTO	1.606,41	
2º PAVIMENTO	1.261,43	
3º PAVIMENTO	1.261,43	
4º PAVIMENTO	1.261,43	
5º PAVIMENTO	1.222,20	
PAV. TÉCNICO	396,81	
		ÁREA CONSTRUÍDA
		TOTAL: 6.962,41m²

NÚMERO DE PISOS : 6 (1.º PAV., 2.º PAV., 3.º PAV., 4.º PAV., 5.º PAV. E PAV. TÉCNICO)

arq20	SEM
-------	-----

RESUMO DE ESQUADRIAS DOS PAVIMENTOS

TIPO	DIMENSÕES			PÉTIMO	QUANT.	MODELO/TIPO	MATERIAL
	LARG.	ALT.					
JANELAS	P1	1,72	2,10	—	24	Acopl 45 02 portas	Alumínio e vidro
	P2	0,80	2,10	—	24	Acopl 45 02 portas com tratamento acústico	Alumínio e vidro
	P3	0,80	2,10	—	—	Acopl 01 18m	Alufix
	P4	0,80	2,10	—	28	Acopl 45 01 porta	Moldura
	P5	1,00	2,10	—	20	Acopl 45 01 porta	Alufix
	P6	1,00	2,10	—	—	Acopl 01 18m	Alufix
	P7	1,30	2,10	—	02	Acopl 02 05 portas	Versatex e Alumínio
	P8	0,70	2,10	—	—	Acopl 45 01 porta	Moldura
	P9	0,70	2,10	—	—	Acopl 45 01 porta	Moldura
	P10	2,00	2,10	—	7	Acopl 02 05 portas	Alumínio e vidro
PORTAS	P11	0,80	2,10	—	—	Acopl 45 01 porta	Moldura com tratamento acústico
	P12	1,30	2,10	—	35	Acopl 02 05 portas	Moldura
	P13	1,00	2,10	—	—	Acopl 02 05 portas	Moldura
	P14	1,00	2,10	—	07	Acopl 02 05 portas	Moldura
	P15	1,60	2,10	—	—	Acopl 03 05 portas	Moldura
	P16	1,60	2,10	—	—	Acopl 03 05 portas	Moldura
	P17	1,00	2,10	—	—	Acopl 45 02 portas	Moldura com tratamento acústico
	P18	1,00	2,10	—	—	Acopl 45 02 portas	Versatex e Alumínio
	P19	1,00	1,50	—	04	Acopl 45 01 porta	Moldura
	P20	1,00	2,10	—	22	Acopl 45 01 porta	Acopl 45 01 porta
JANELAS	J1	0,55	0,50	1,60	—	Moldura - al an grande, 03 portas	Alumínio e vidro
Pelo de outro lado, molduras 01 e 05							
JANELAS	J11	0,55	0,50	1,60	—	Ver projeto PPR-01 e PPR-02	Alumínio e vidro
	J12	0,55	0,50	1,60	—	Ver projeto PPR-01 e PPR-02	Alumínio e vidro
	J13	0,55	0,50	1,60	—	Ver projeto PPR-01 e PPR-02	Alumínio e vidro
	J14	1,10	0,50	1,60	—	Ver projeto PPR-01 e PPR-02	Alumínio e vidro
	J15	1,10	0,50	1,60	—	Ver projeto PPR-01 e PPR-02	Alumínio e vidro
	J16	2,45	1,00	1,10	—	Ver projeto PPR-01 e PPR-02	Alumínio e vidro
	J17	2,45	1,00	1,10	—	Ver projeto PPR-01 e PPR-02	Alumínio e vidro
	J18	2,45	1,00	1,10	—	Ver projeto PPR-01 e PPR-02	Alumínio e vidro
	J19	2,45	1,00	1,10	—	Ver projeto PPR-01 e PPR-02	Alumínio e vidro
	J20	2,45	1,00	1,10	—	Ver projeto PPR-01 e PPR-02	Alumínio e vidro

3	ESC	QUADRO DE ESQUADRIAS
anq20	SEM	

BSERVAÇÕES:

TODAS AS MEDIDAS DEVERÃO SER CONFIRMADAS NA OBRA;

COTAS DE DIVISÓRIAS DE GESSO ACABADAS;

TODA E QUALQUER DÚVIDA DEVERÁ SER ESCLARECIDA JUNTO AOS ARQUITETOS ANTES DE QUALQUER ATITUDE.

[illegible]

R. Cursino Amarante, 988, Duque de Coxias, Cubatã / MT , cep 78.045-350
fone / fax: (65) 3322 - 3669 aquatroprojetos.com
www.aquatroprojetos.com

PROJETO EXECUTIVO

OBJETO DE ARQUITETURA

UNIRIO - UNIVERSIDADE FEDERAL DO RIO DE JANEIRO

Local: AV. PAUSTER, 458, URCA, RIO DE JANEIRO-RJ

Co-autores do Projeto

Autor do Projeto

INGON NEVES DE OLIVEIRA
ARQUITETO E URBANISTA/ CREA-RN 1200136365

FLAVIA SOUZA DO NASCIMENTO
ARQUITETA E URBANISTA/ CREA-RN 1200349572

ARLETE SOUZA DE OLIVEIRA
ARQUITETA E URBANISTA/ CREA-RN 1200884/03

Responsable Técnico:

PLANTA BAIXA: ÁREA 2 - 5º PAVIMENTO (ÚLTIMO)

Data:	Folha
DEF/10	ABO

DEZ/10	ARQ.
--------	------