



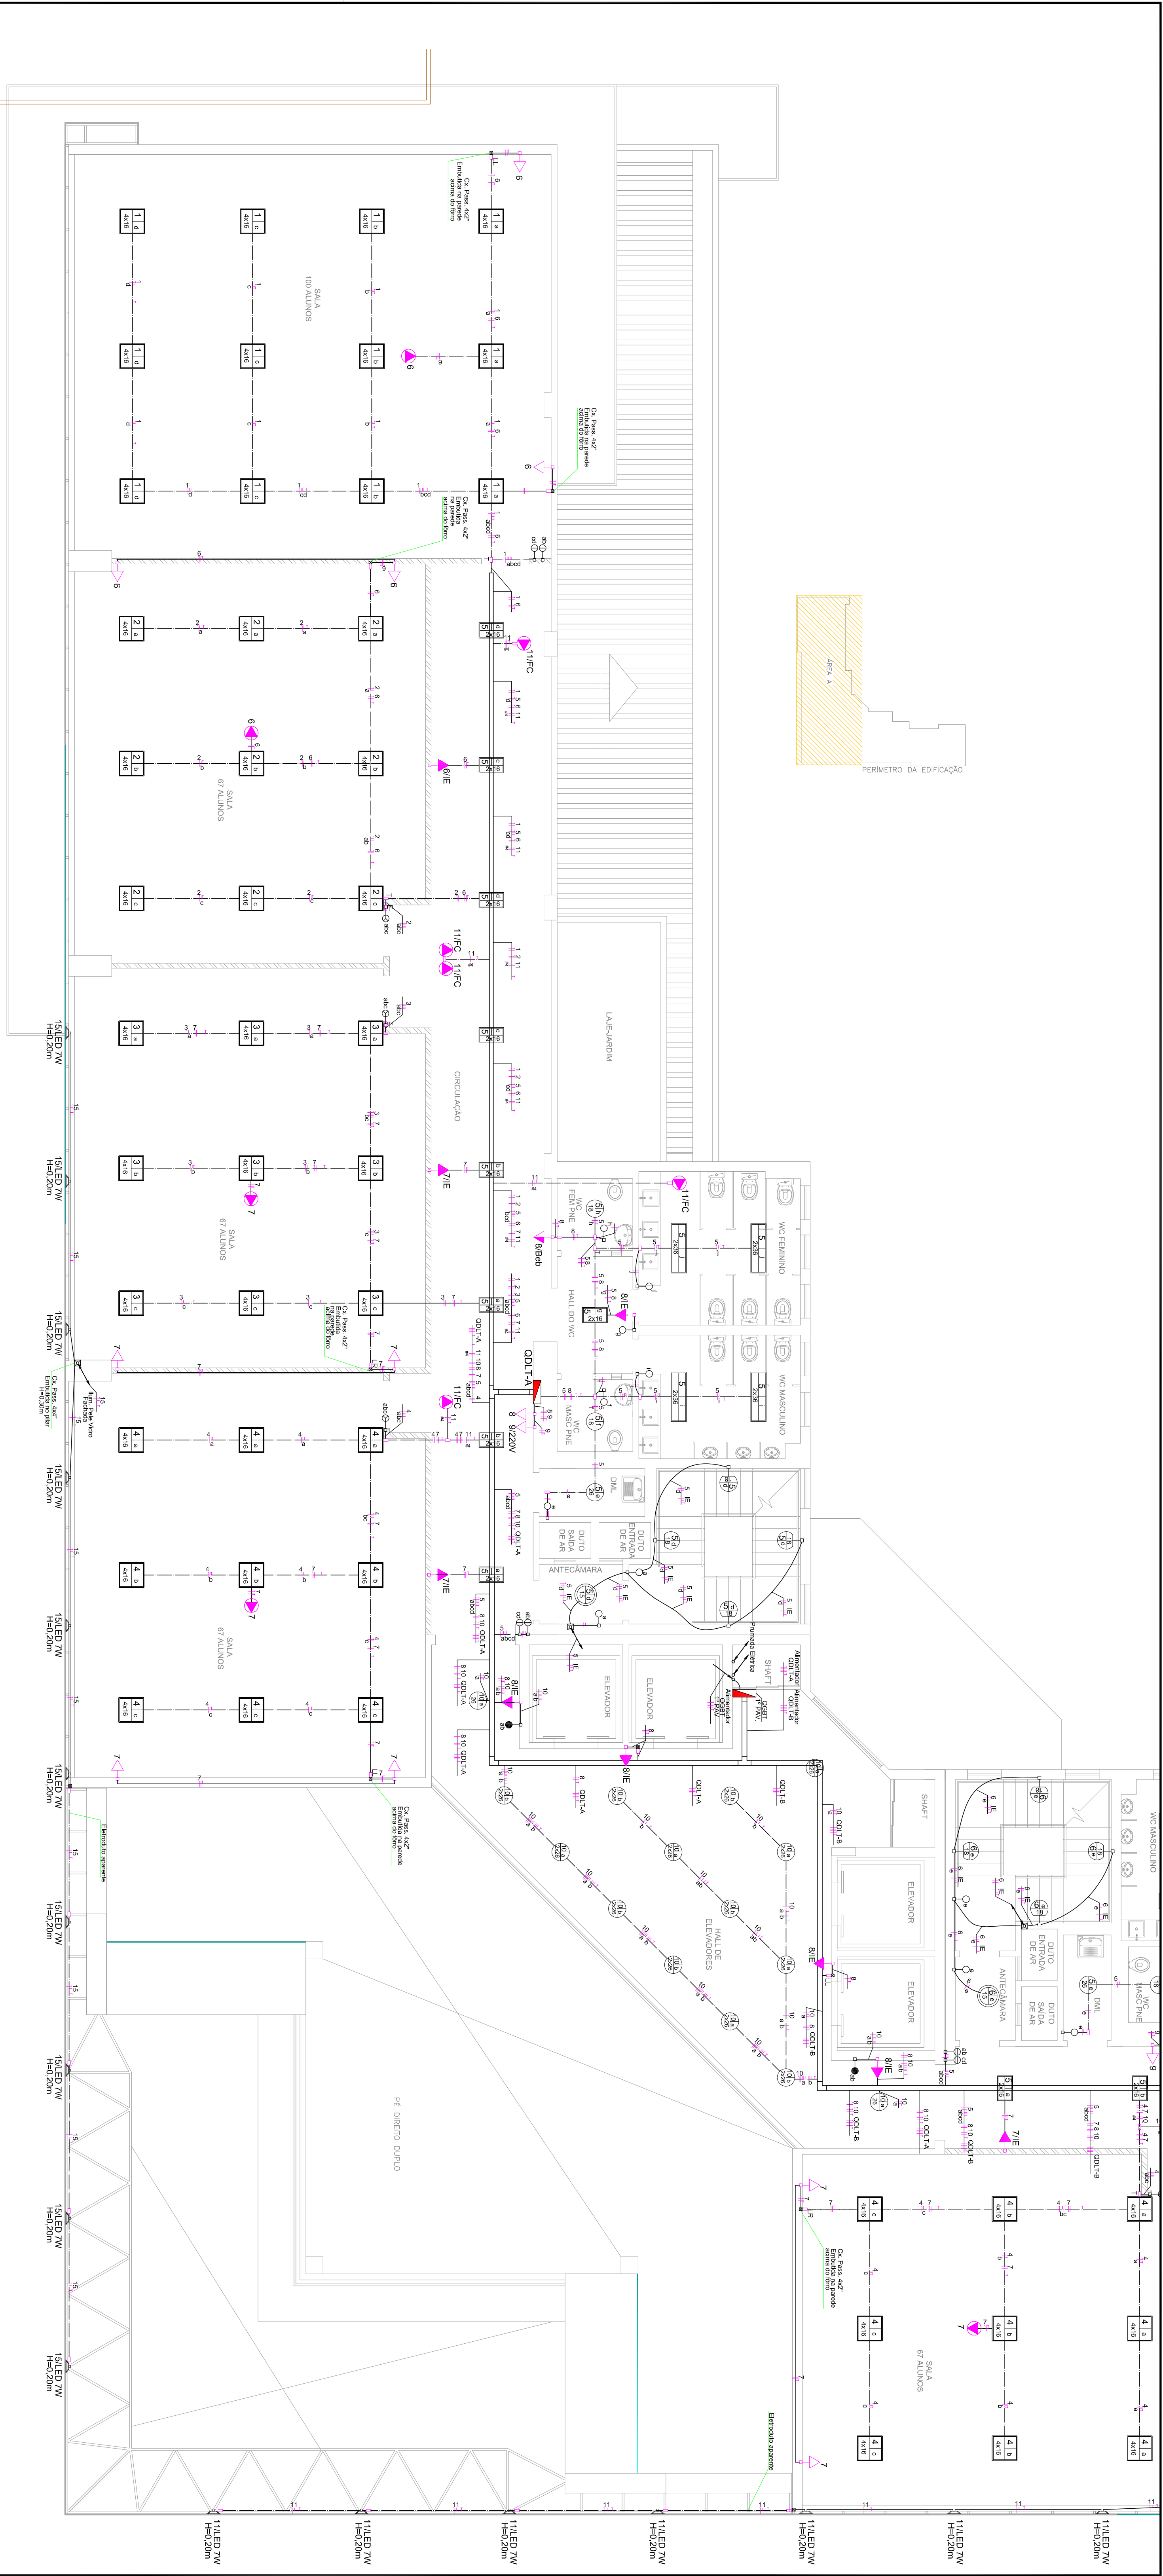

1	ESC	INSTALAÇÕES ELÉTRICAS	
ar03	SEM	PLANTA BAIXA - ÁREA A, 2º PAVIMENTO	
1:75			

OBSERVAÇÕES:		
ALTERAÇÃO	DATA	REVISÃO
		ASSINATO

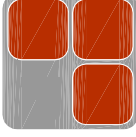

ROPLAN
PROPRIETÁRIO E RESPONSÁVEL
PROJETAÇÃO E ELABORAÇÃO DE PROJETOS



R. Cursino Amorante, 988, Duque de Coxias, Curitiba / MT, cep 78.045-330
fone / fax: (65) 3322 - 3669 aquatroprojetos.com
www.aquatroprojetos.com

PROJETO EXECUTIVO
PROJETO DE INSTALAÇÕES ELÉTRICA



Proprietário: UNINIO - UNIVERSIDADE FEDERAL DO ESTADO DO RIO DE JANEIRO
Local: AV. PAULSTEN, 458, URCA, RIO DE JANEIRO-RJ

Autor do Projeto: FREDERICO MANSUR GAVIA
Co-atores do Projeto:

2	ESC	DETALHE GÊNÉRICO - INSTALAÇÕES ELÉTRICAS	
ar01	SEM	ILUMINAÇÃO DA PAREDE DE VIDRO - FINCHADA	
3	ESC	DETALHE GÊNÉRICO - INSTALAÇÕES ELÉTRICAS	
ar02	SEM	ESQUEMA DE FIXAÇÃO E INSTALAÇÃO DE ELÉTRICOS E CABOS SOBRE TÓRNO	
4	ESC	DETALHE GÊNÉRICO - INSTALAÇÕES ELÉTRICAS	
ar03	SEM	ESQUEMA DE FIXAÇÃO DE ELÉTRICA E PREPARAÇÃO NA LAJE	
5	ESC	DETALHE GÊNÉRICO - INSTALAÇÕES ELÉTRICAS	
ar04	SEM	POSICIONAMENTO DE PONTOS DE ELÉTRICA	
Representante Técnico:	Assunto:	Planta Baixa, Área A - 2º Pavimento/Details	Escala: MDC/10
			Data: 12.03

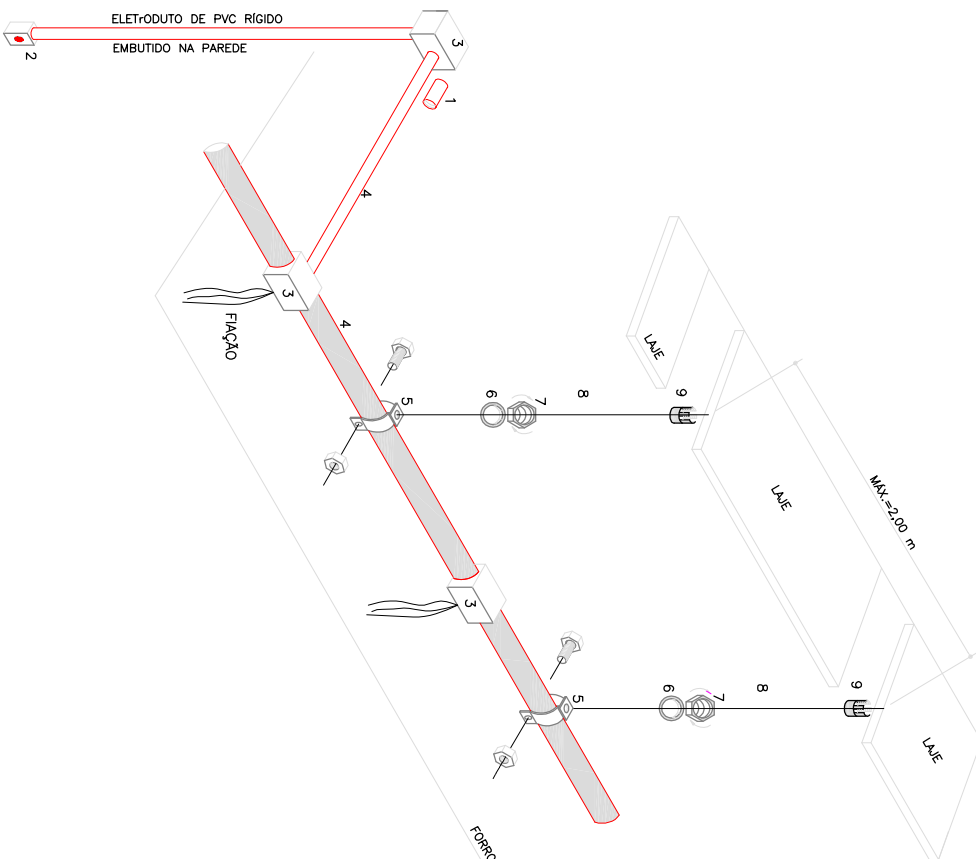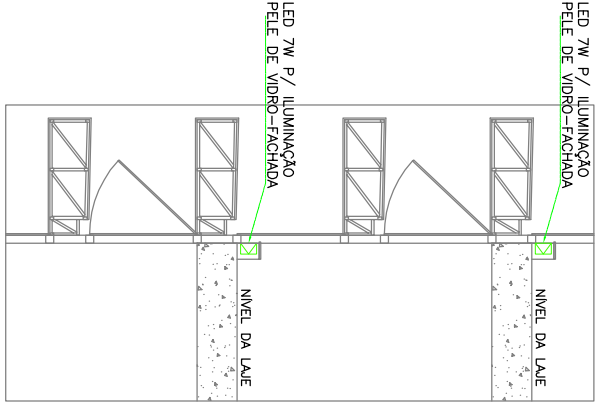


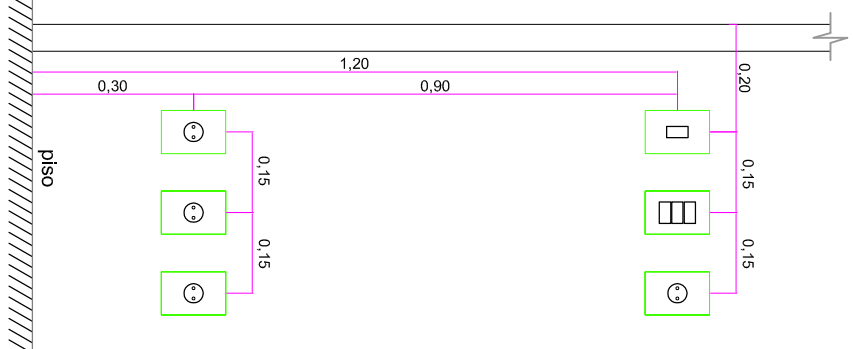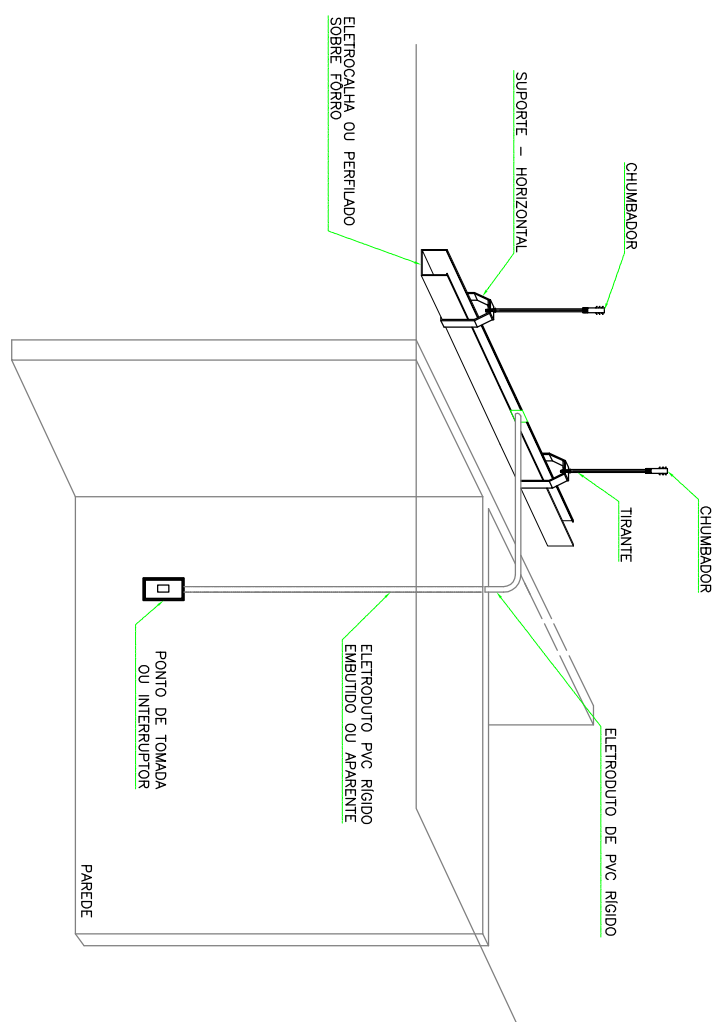

- Os pontos de tomada e interruptores que não estão cotados no projeto, sejam o entre eles e de 15cm a partir de seus respectivos eixos.
- As tomadas localizadas nos muros estão a uma altura de 1,80m.
- As tomadas altas de estuário estão a 2,20m de altura e de lado esquerdo.
- As tomadas e interruptores que não estão cotados no projeto, sejam o entre eles e de 15cm a partir de seus respectivos eixos.
- O ponto sonoro da campainha está a 2,50m do piso acabado.