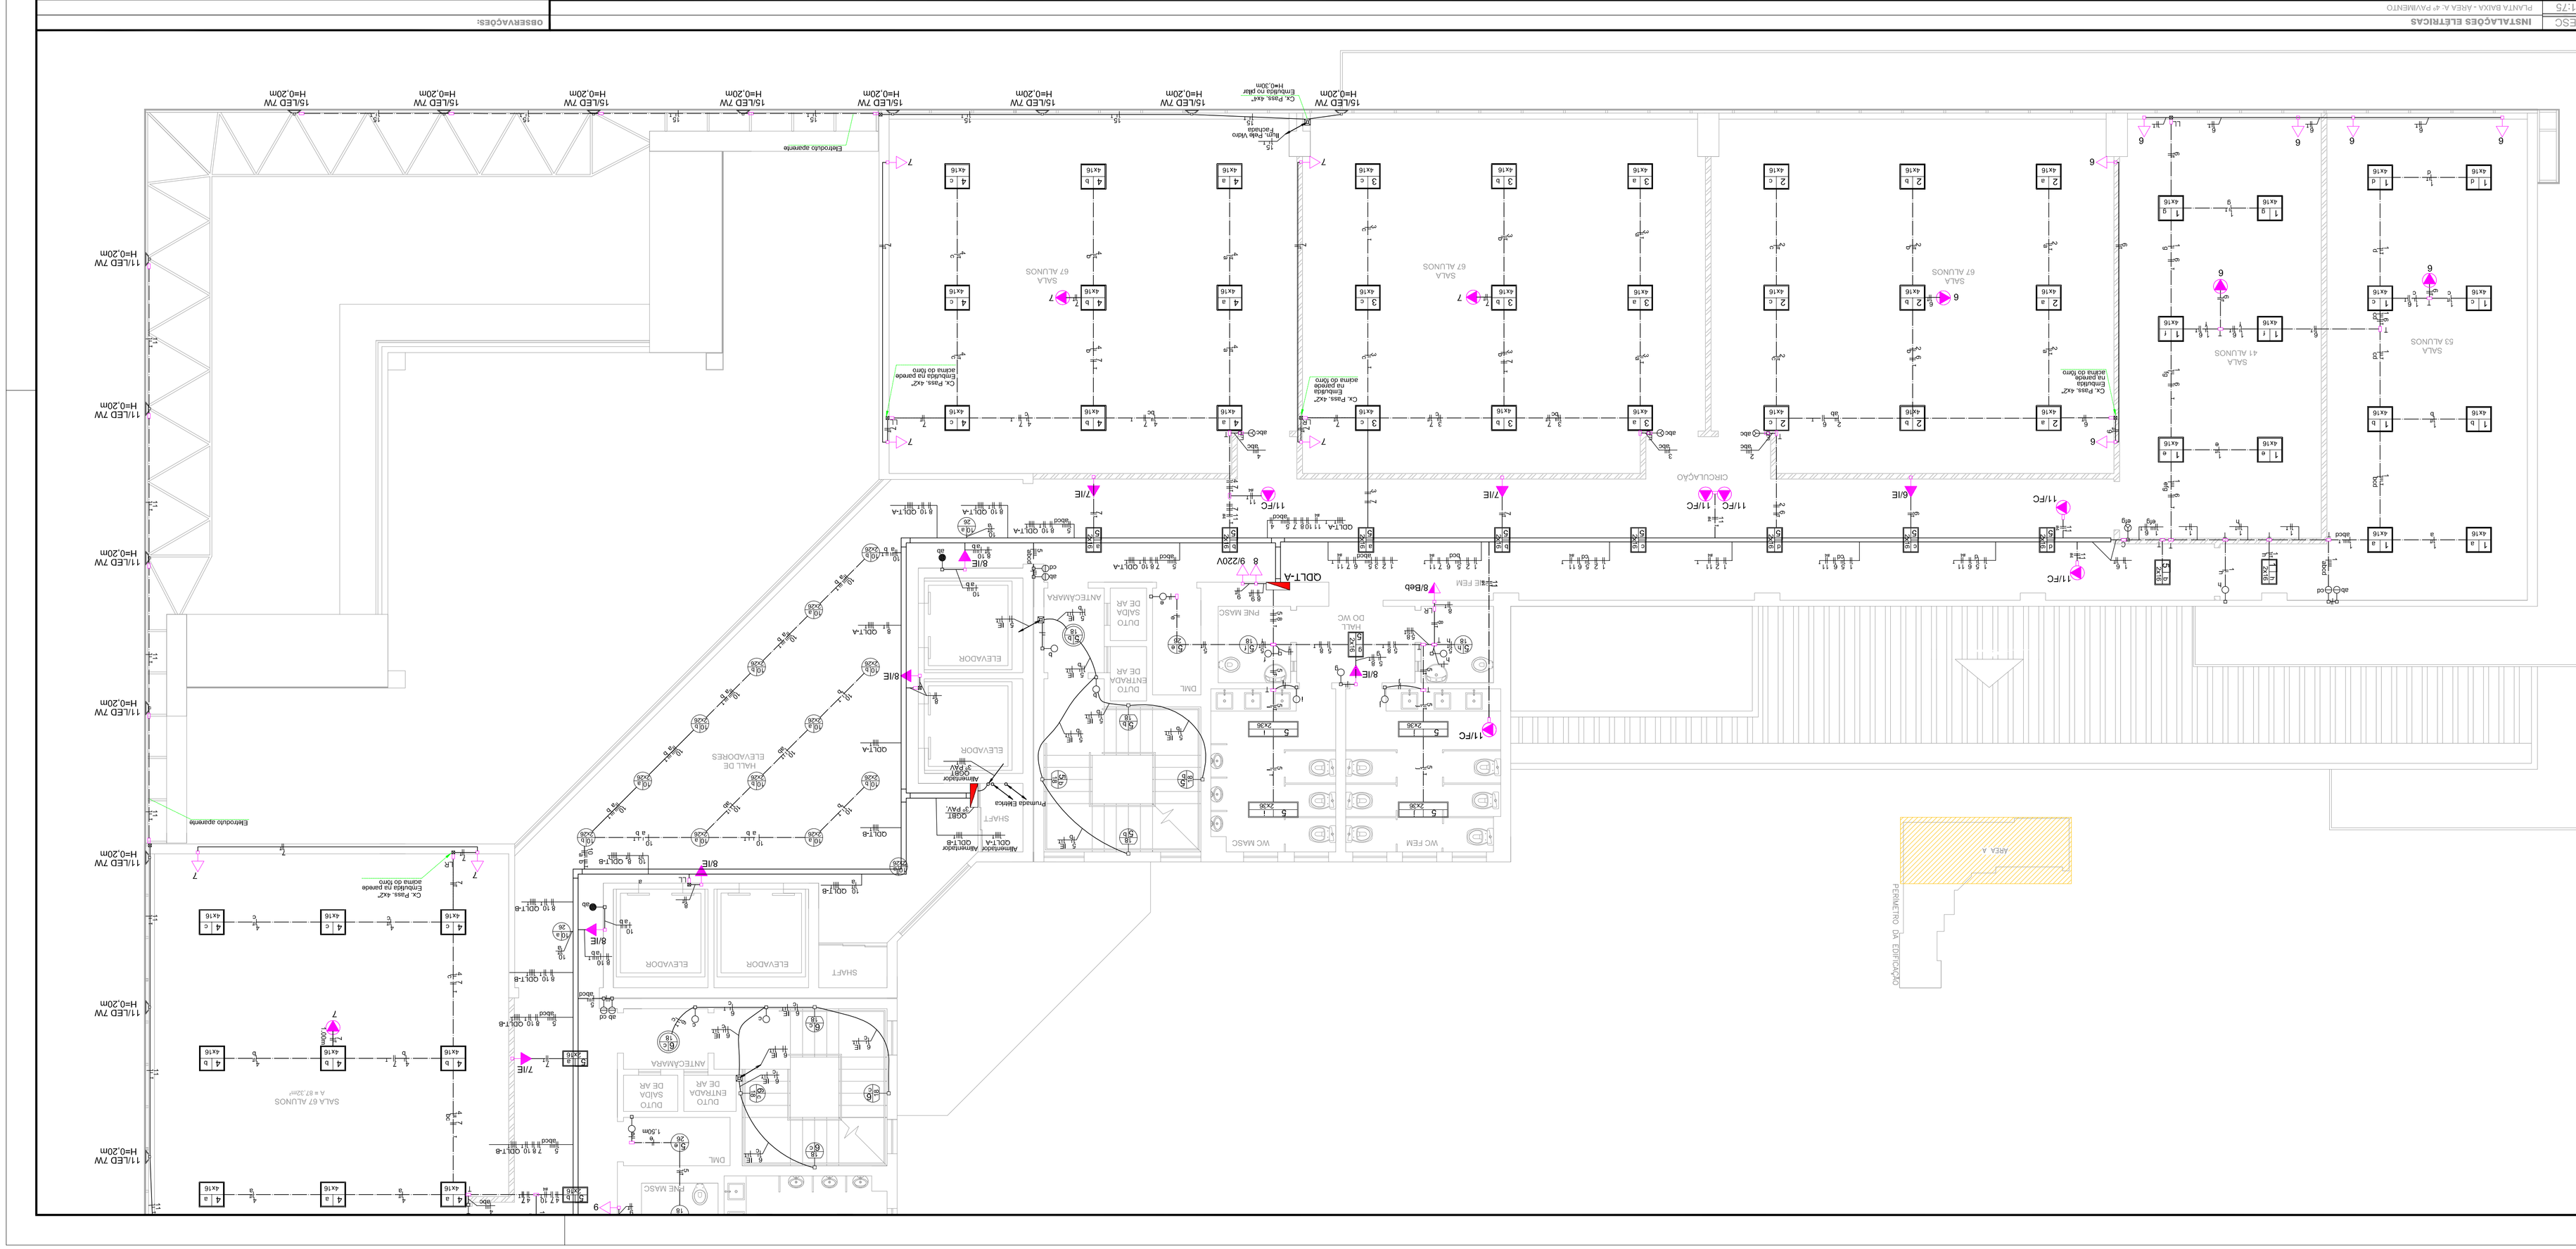
15/LED 7W H=0,20m
11/LED 7W H=0,20m
Eletroduto aparente
