



Escola:	Data:	Folha:
INDICADO	DEZ/10	IEL-11

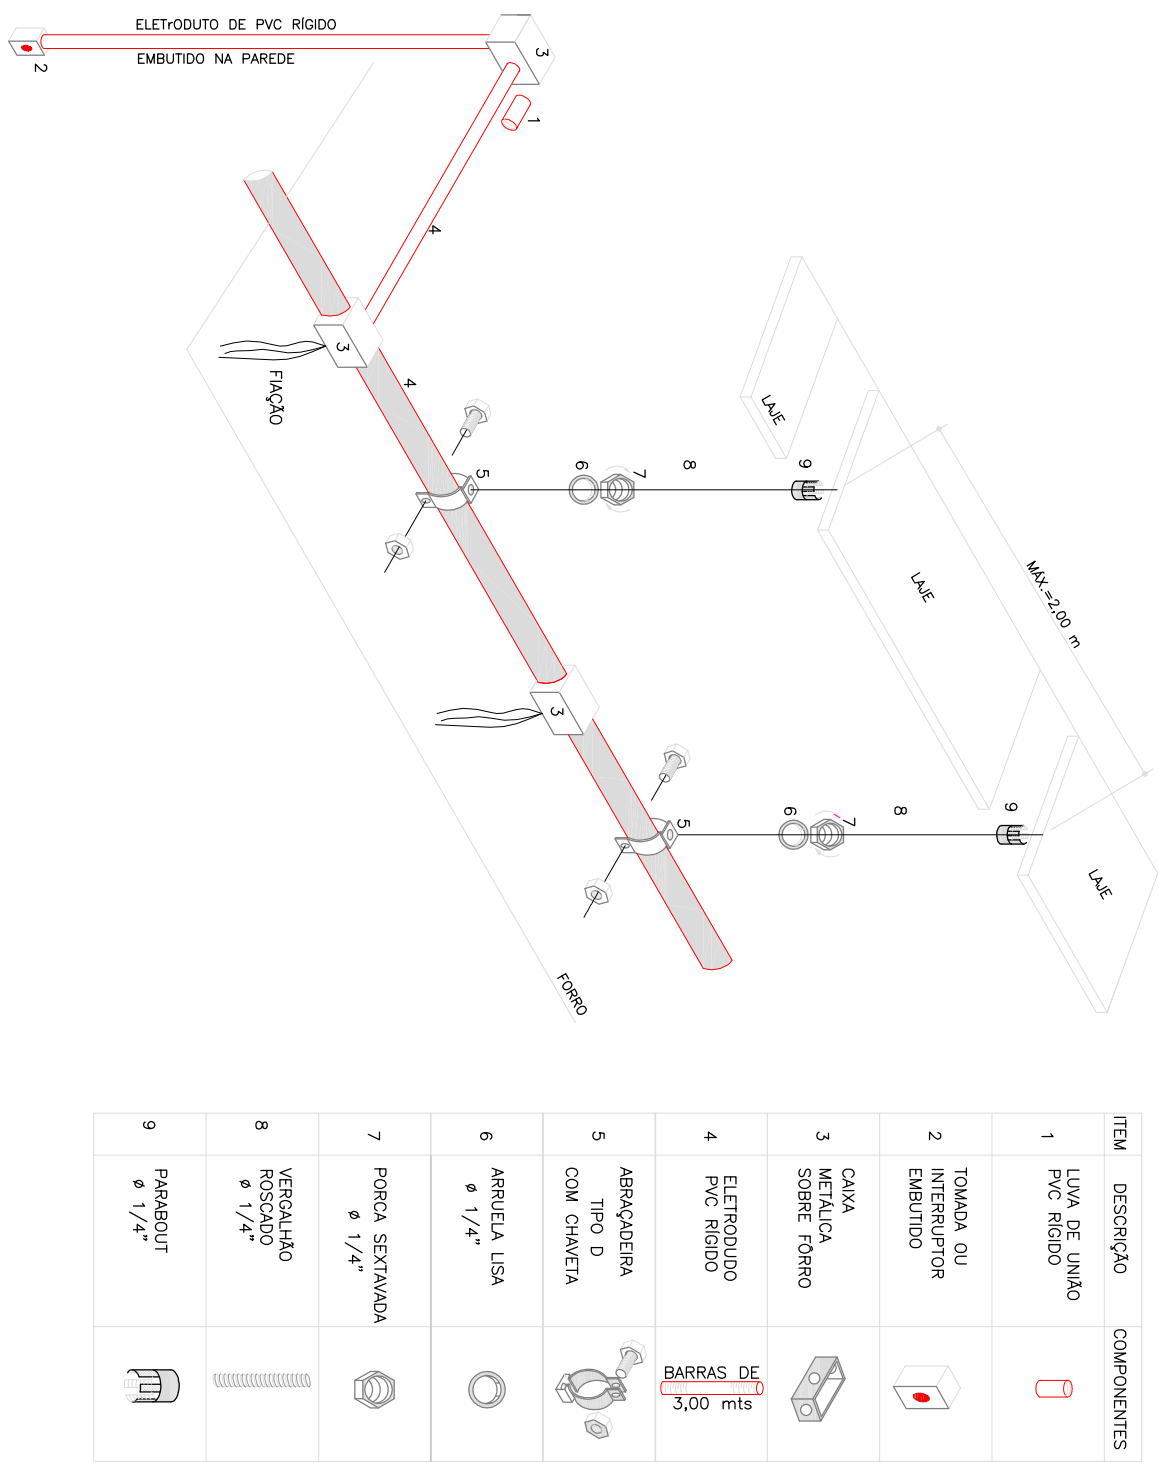

ITEM	DESCRIÇÃO	COMPONENTES

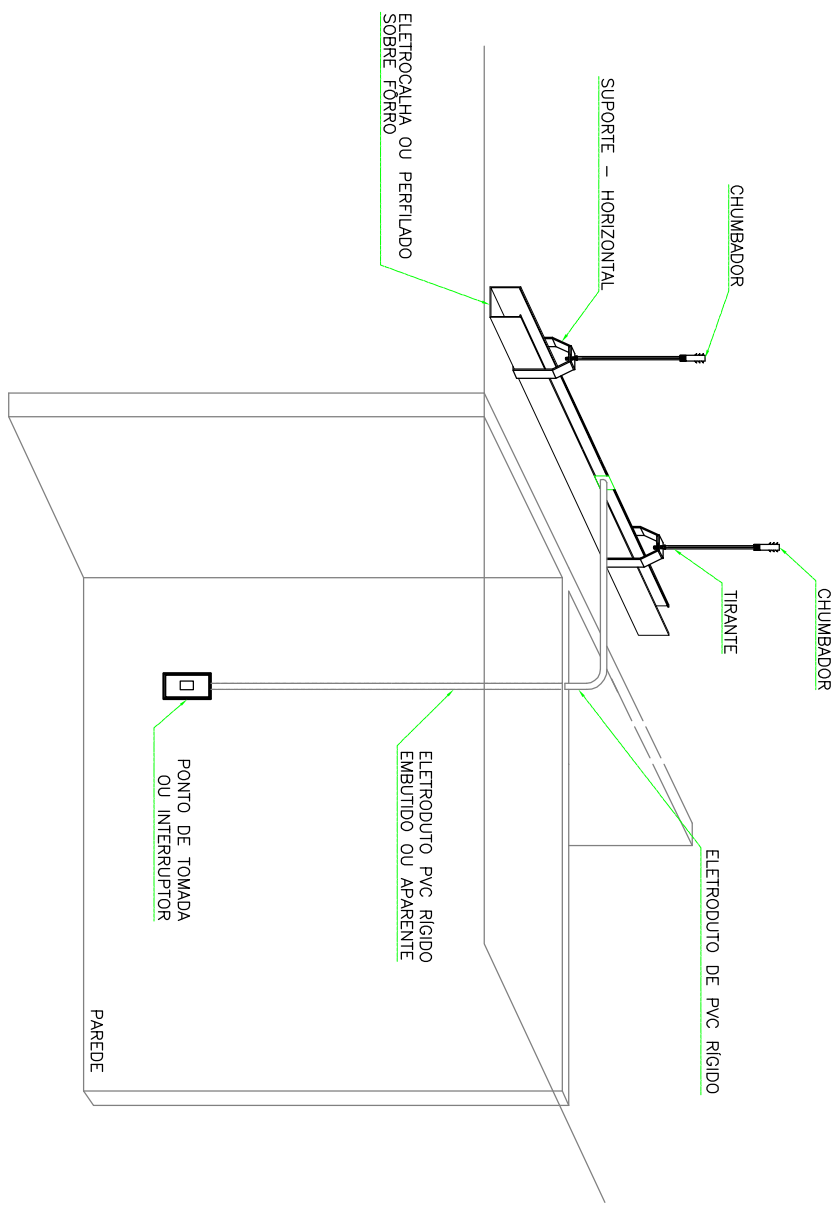

--	--

OBSERVAÇÕES:			
ALTERAÇÃO	DATA	REVISÃO	ASSUNTO

R. Cursino Amorante, 988, Duque de Coxias, Cuibá / MT, cep 78.045-330
 fone / fax: (65) 3322 - 3669 aquatropojetos.com
www.aquatropojetos.com

PROJETO EXECUTIVO

PROJETO DE INSTALAÇÕES ELÉTRICAS

UNIRIO - UNIVERSIDADE FEDERAL DO ESTADO DO RIO DE JANEIRO

Local: AV. PAUSTER, 458, URCA, RIO DE JANEIRO-RJ

Co-autores do Projeto

FREDERICO MANSUR GALVÃO
CREA 200426730-5