


SIMBOLOGIA	
	Tubulação de PVC branco para esgoto com inclinação $i = 2\%$, (ver diâmetro ($\varnothing$) nos detalhes)

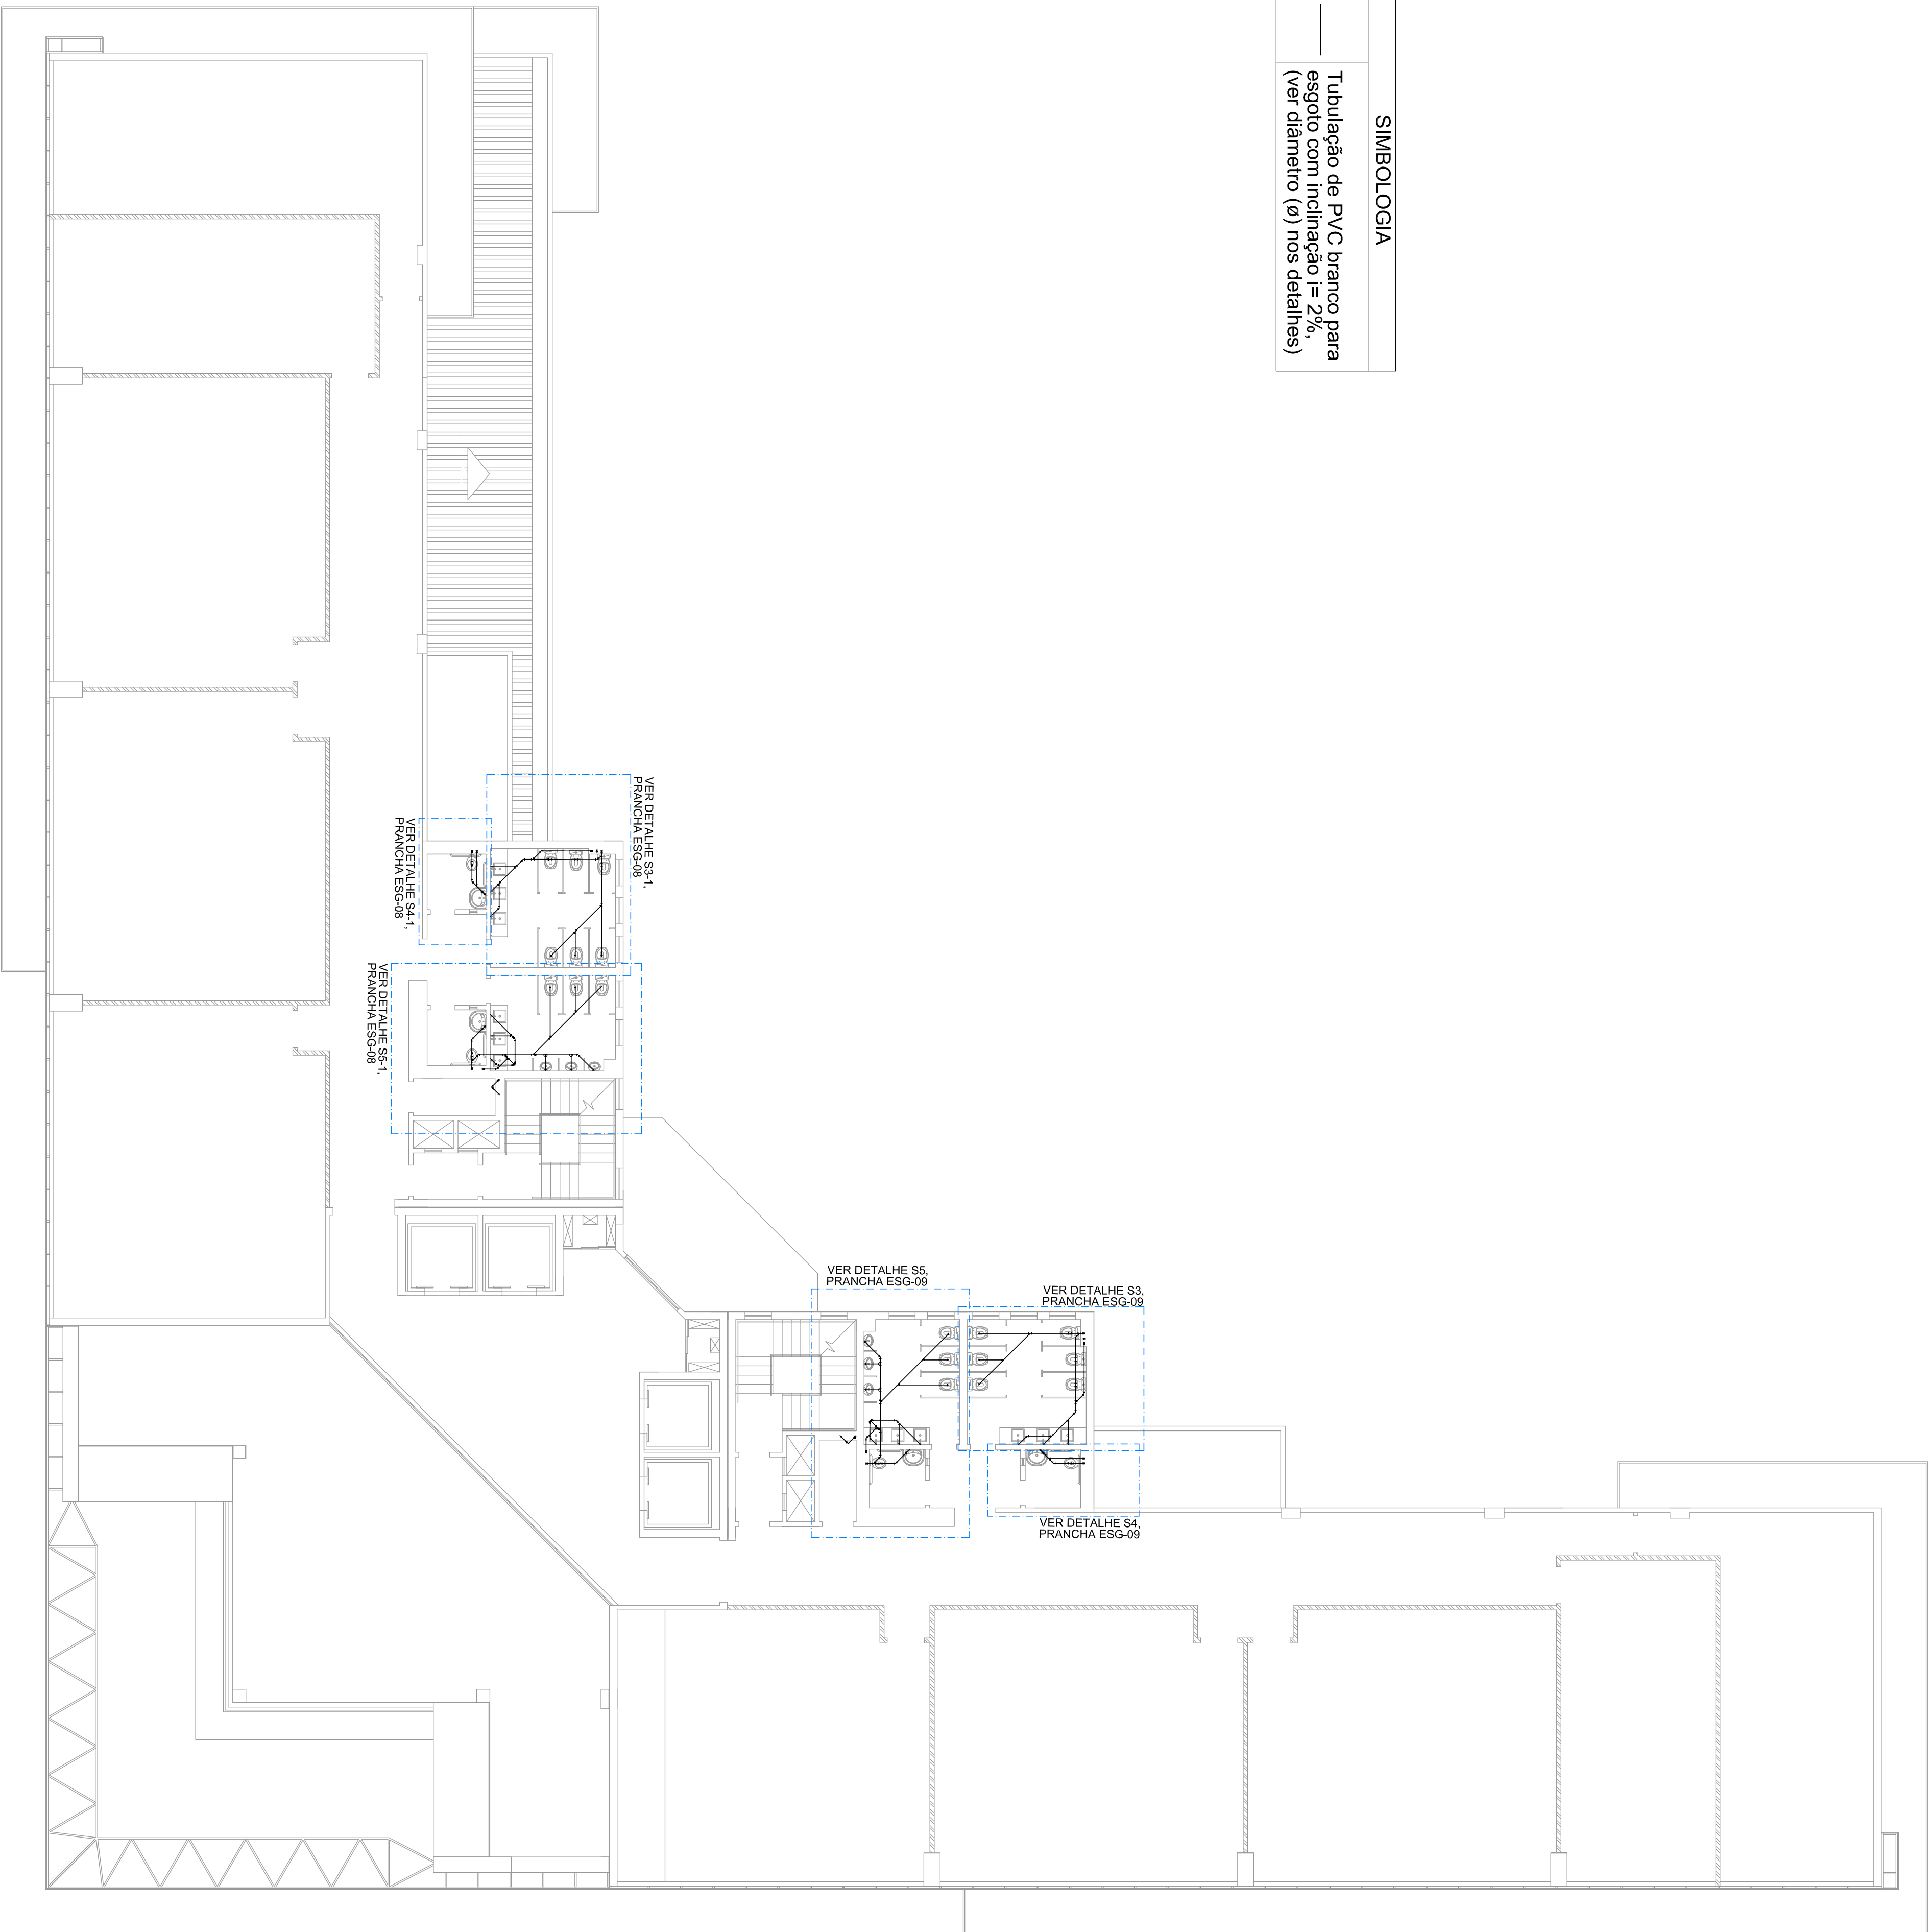

1	ESC	INSTALAÇÃO DE ESGOTO
esg07	1:125	
		PLANTA BAIXA - 4º PAVIMENTO

[illegible]