


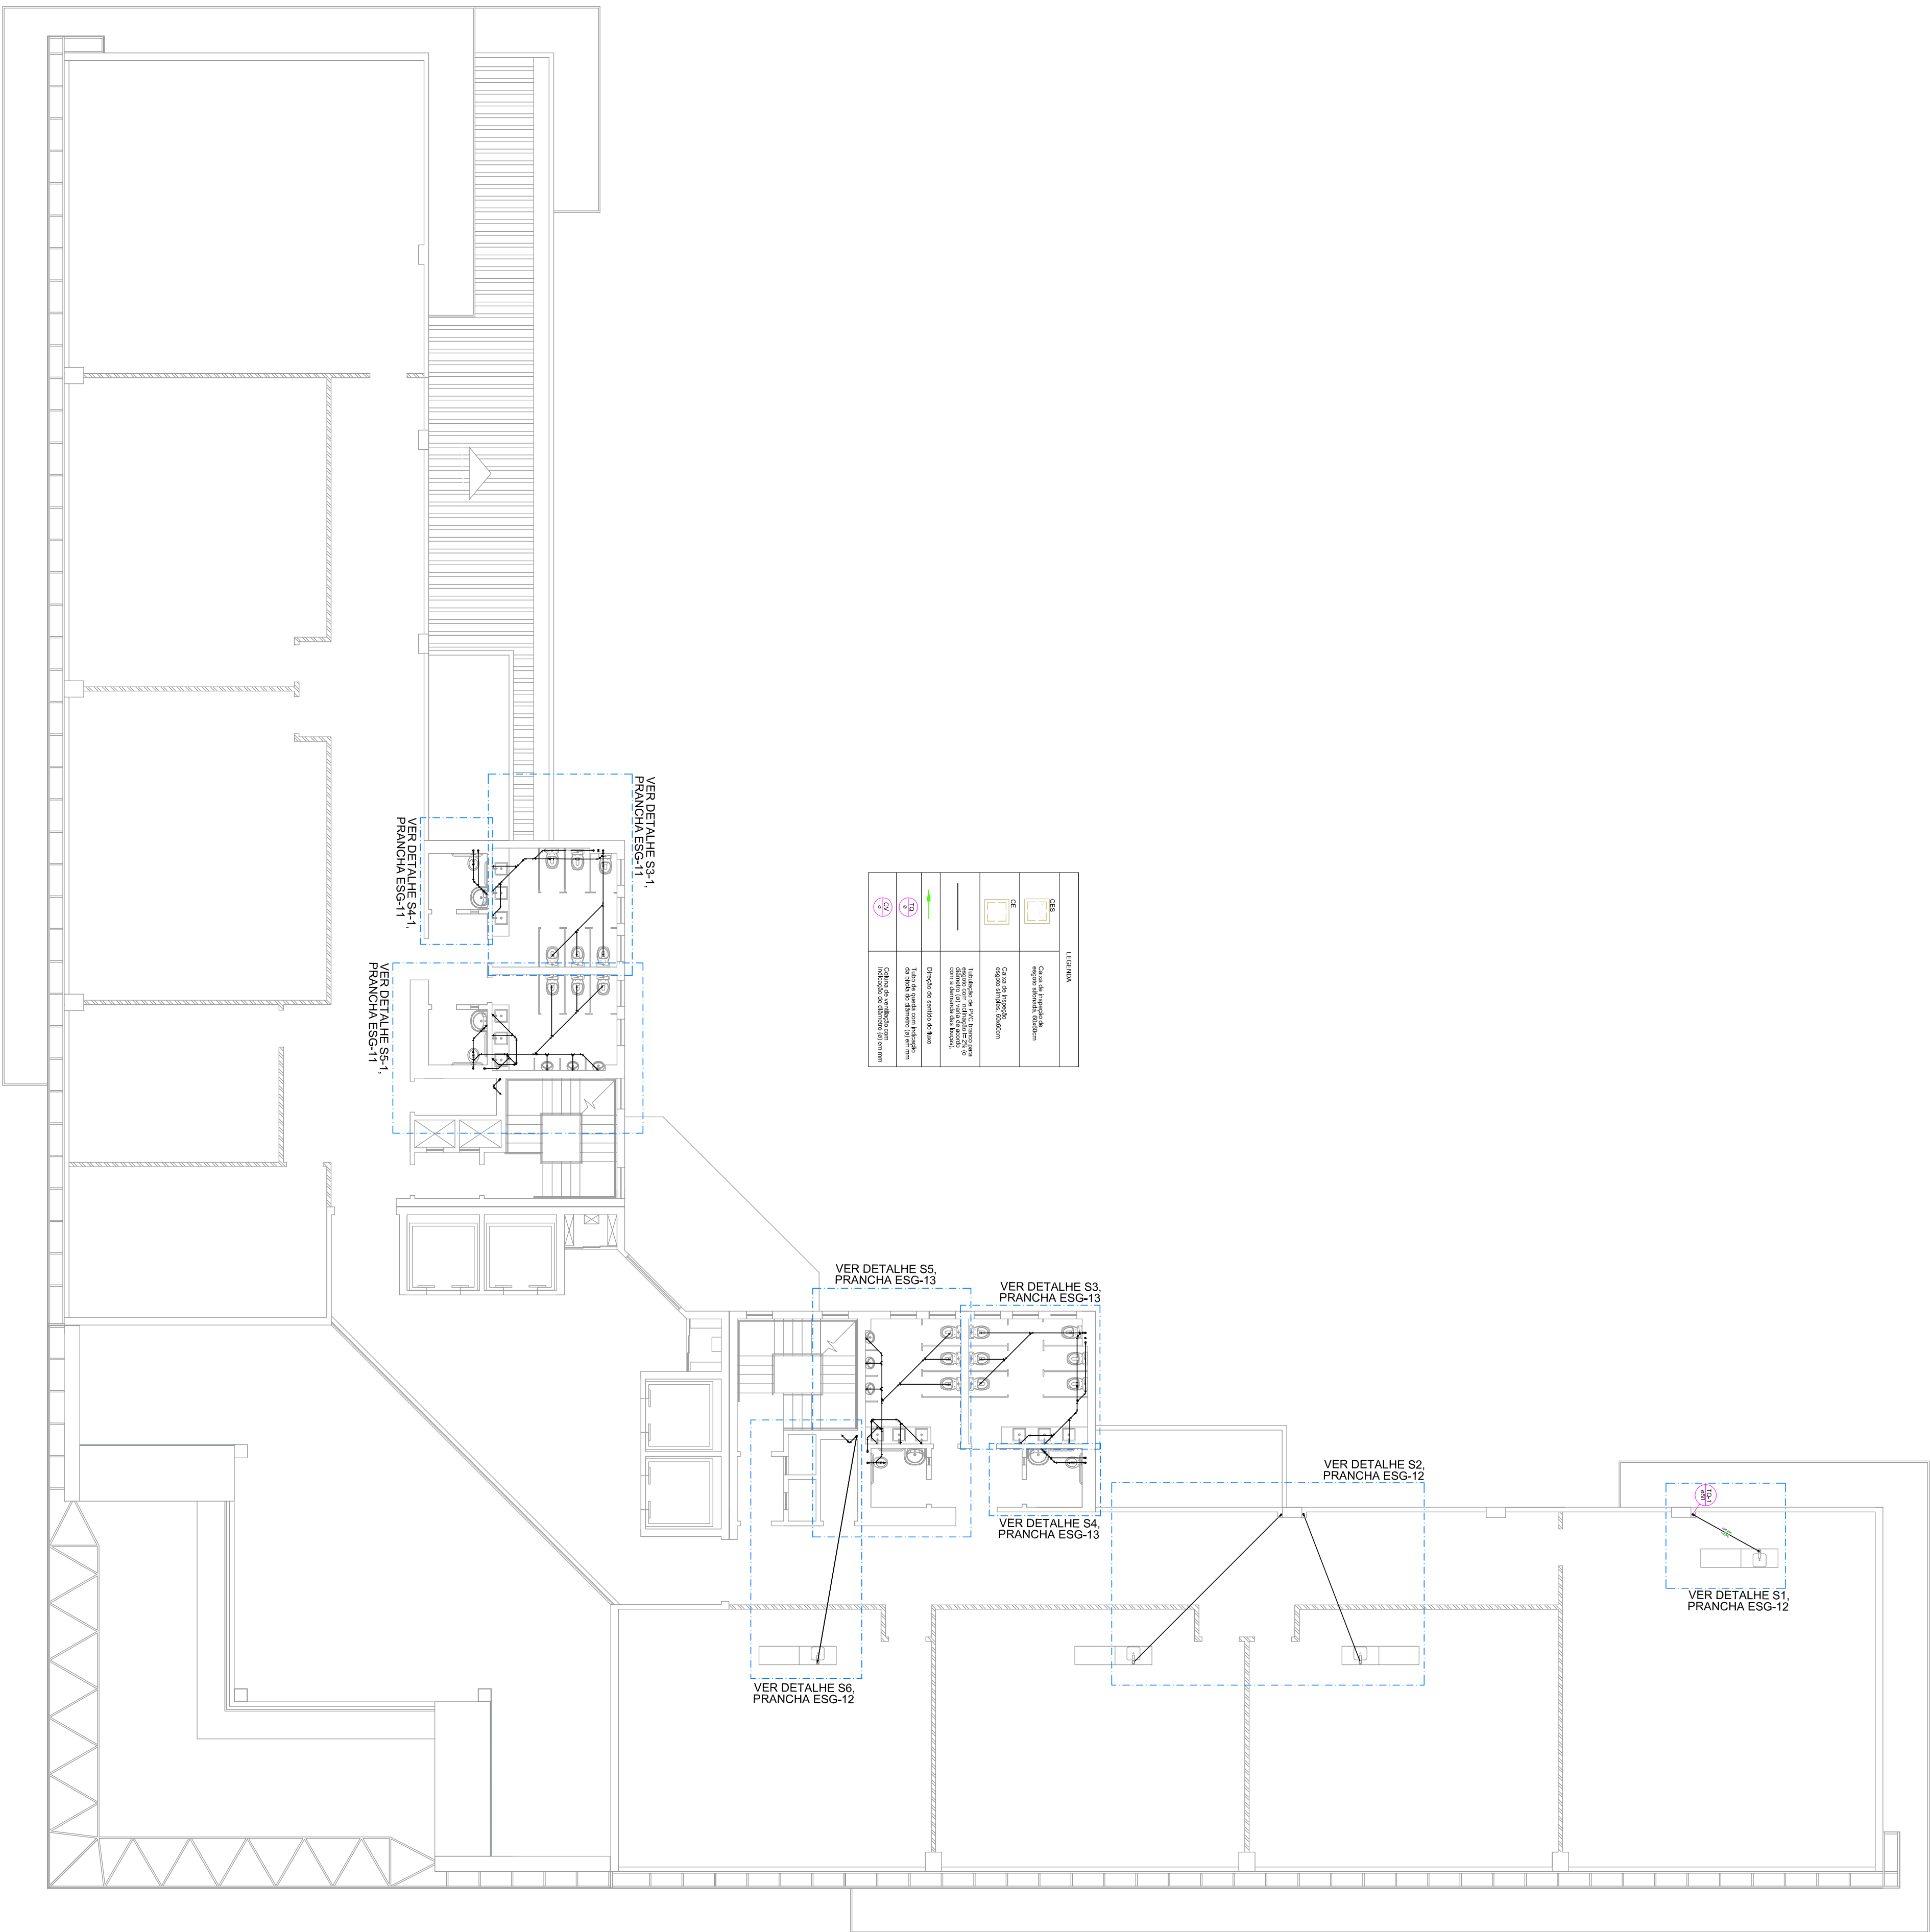

OBSERVAÇÕES:
TODAS AS TUBULAÇÕES DEVEM SER EMBUTIDAS

R. Cursino Amorante, 988, Duque de Caxias, Curitiba / MT., cep 78.045-330
fone / fax: (65) 3322 - 3669 adquatro@quatroprojetos.com
www.oquatroprojetos.com



PROJETO EXECUTIVO

PROJETO DE ESGOTO PREDIAL

Proprietário: UNINO - UNIVERSIDADE FEDERAL DO ESTADO DO RIO DE JANEIRO
Local: AV. PAULISTER, 458, URCA, RIO DE JANEIRO-RJ

Autor do Projeto:
LUCIANE CLEONICE DURANTE
PROJETA O.S. 1208462