


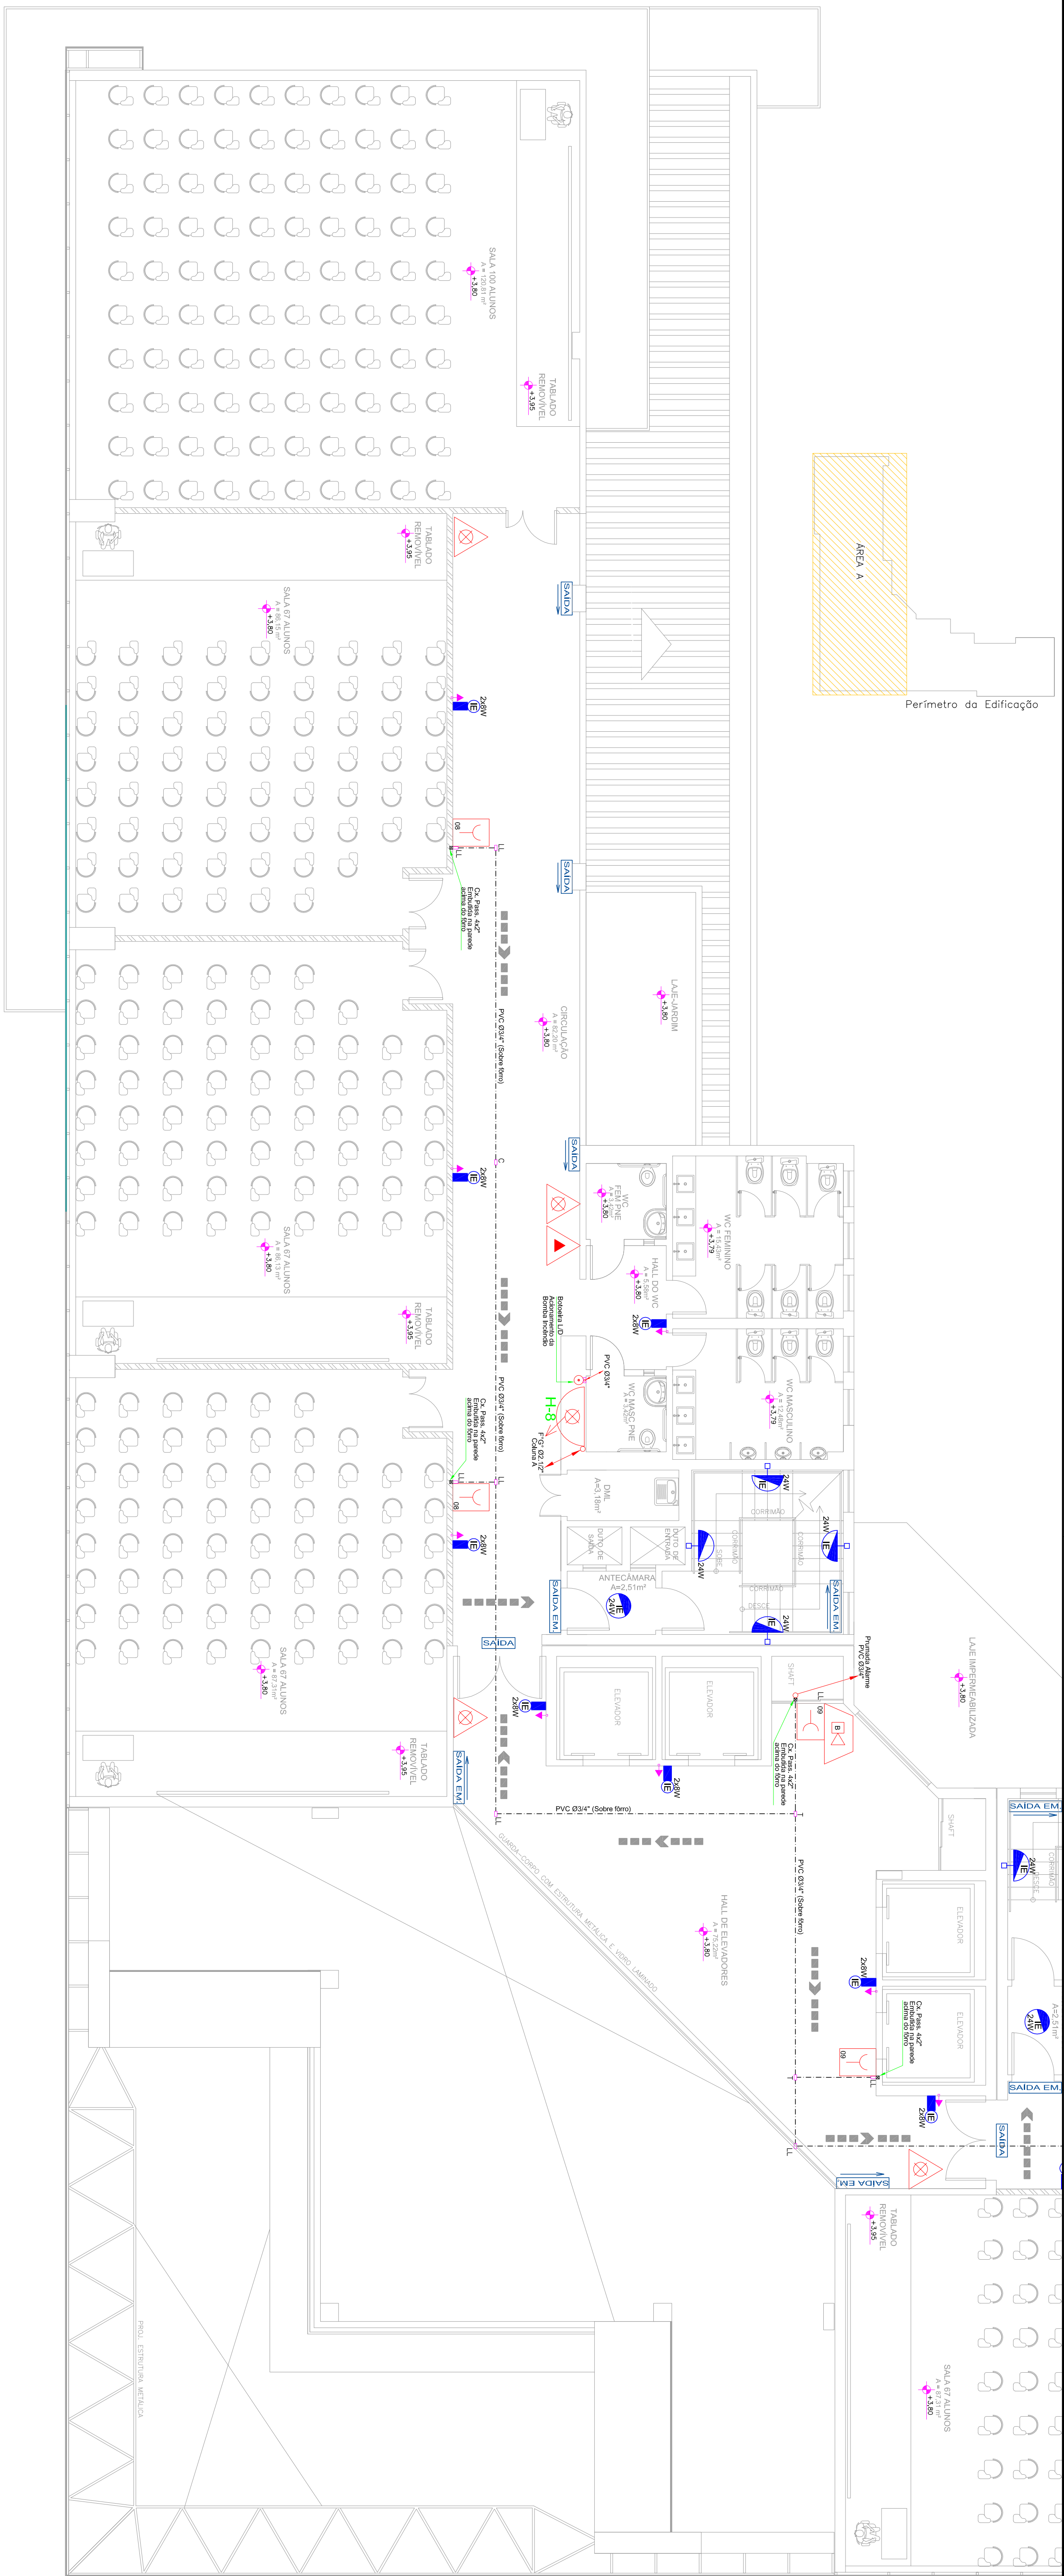

LEGENDA	
1	ESC	PREVENÇÃO E COMBATE A INCÊNDIO E PÂNICO
1:75	PLANTA BAIXA: 2º PAVIMENTO/ÁREA A	

2	ESC	PREVENÇÃO E COMBATE A INCÊNDIO E PÂNICO
inco03	SEM	
LEGENDA		

[illegible]